

LEGENDA:

- Projektowany kabel elektroenergetyczny zasilający wiatę przystankową
- Projektowane odwodnienie komory C29 - poza zakresem wniosku
- Projektowane rury ochronne - poza zakresem wniosku
- Elementy istn. kanałów do pozostawienia
- Projektowana sieć ciepłownicza - poza zakresem wniosku
- Projektowana kanalizacja teletechniczna - poza zakresem wniosku
- Pas frontu robót
- Granica działki ewidencyjnej
- Istniejące uzbrojenie do likwidacji
- Zasięg korony drzewa
- Drzewo liściaste
- Drzewo iglaste
- Krzew / grupa krzewów liściastych
- Numer inwentaryzacyjny
- Zieleń do usunięcia

Załącznik mapowy nr 1 do decyzji nr
ZDM/ZUWD/M/POST/902/2023

CC-801 WARSZAWA
-108-


Załącznik do wniosku o uzgodnienie lokalizacji przebudowywanego przyłącza elektroenergetycznego zasilającego wiatę przystankową w pasie drogowym, w związku z realizacją inwestycji polegającej na przebudowie i budowie magistrali sieci ciepłowniczej od komory C29 do komory C31 wraz z odgałęzieniem magistralnej sieci ciepłowniczej od komory C29A do komory C29A/P1 oraz kanalizacją teletechniczną przy ul. Woronicza w Warszawie.

Dotyczy dz. ew. nr 1 z obr. 1-02-16

Skala 1:500

Opracował:

mgr inż. Małgorzata Markowska
upr. bud. nr MAZ/00566/P/WBS/18

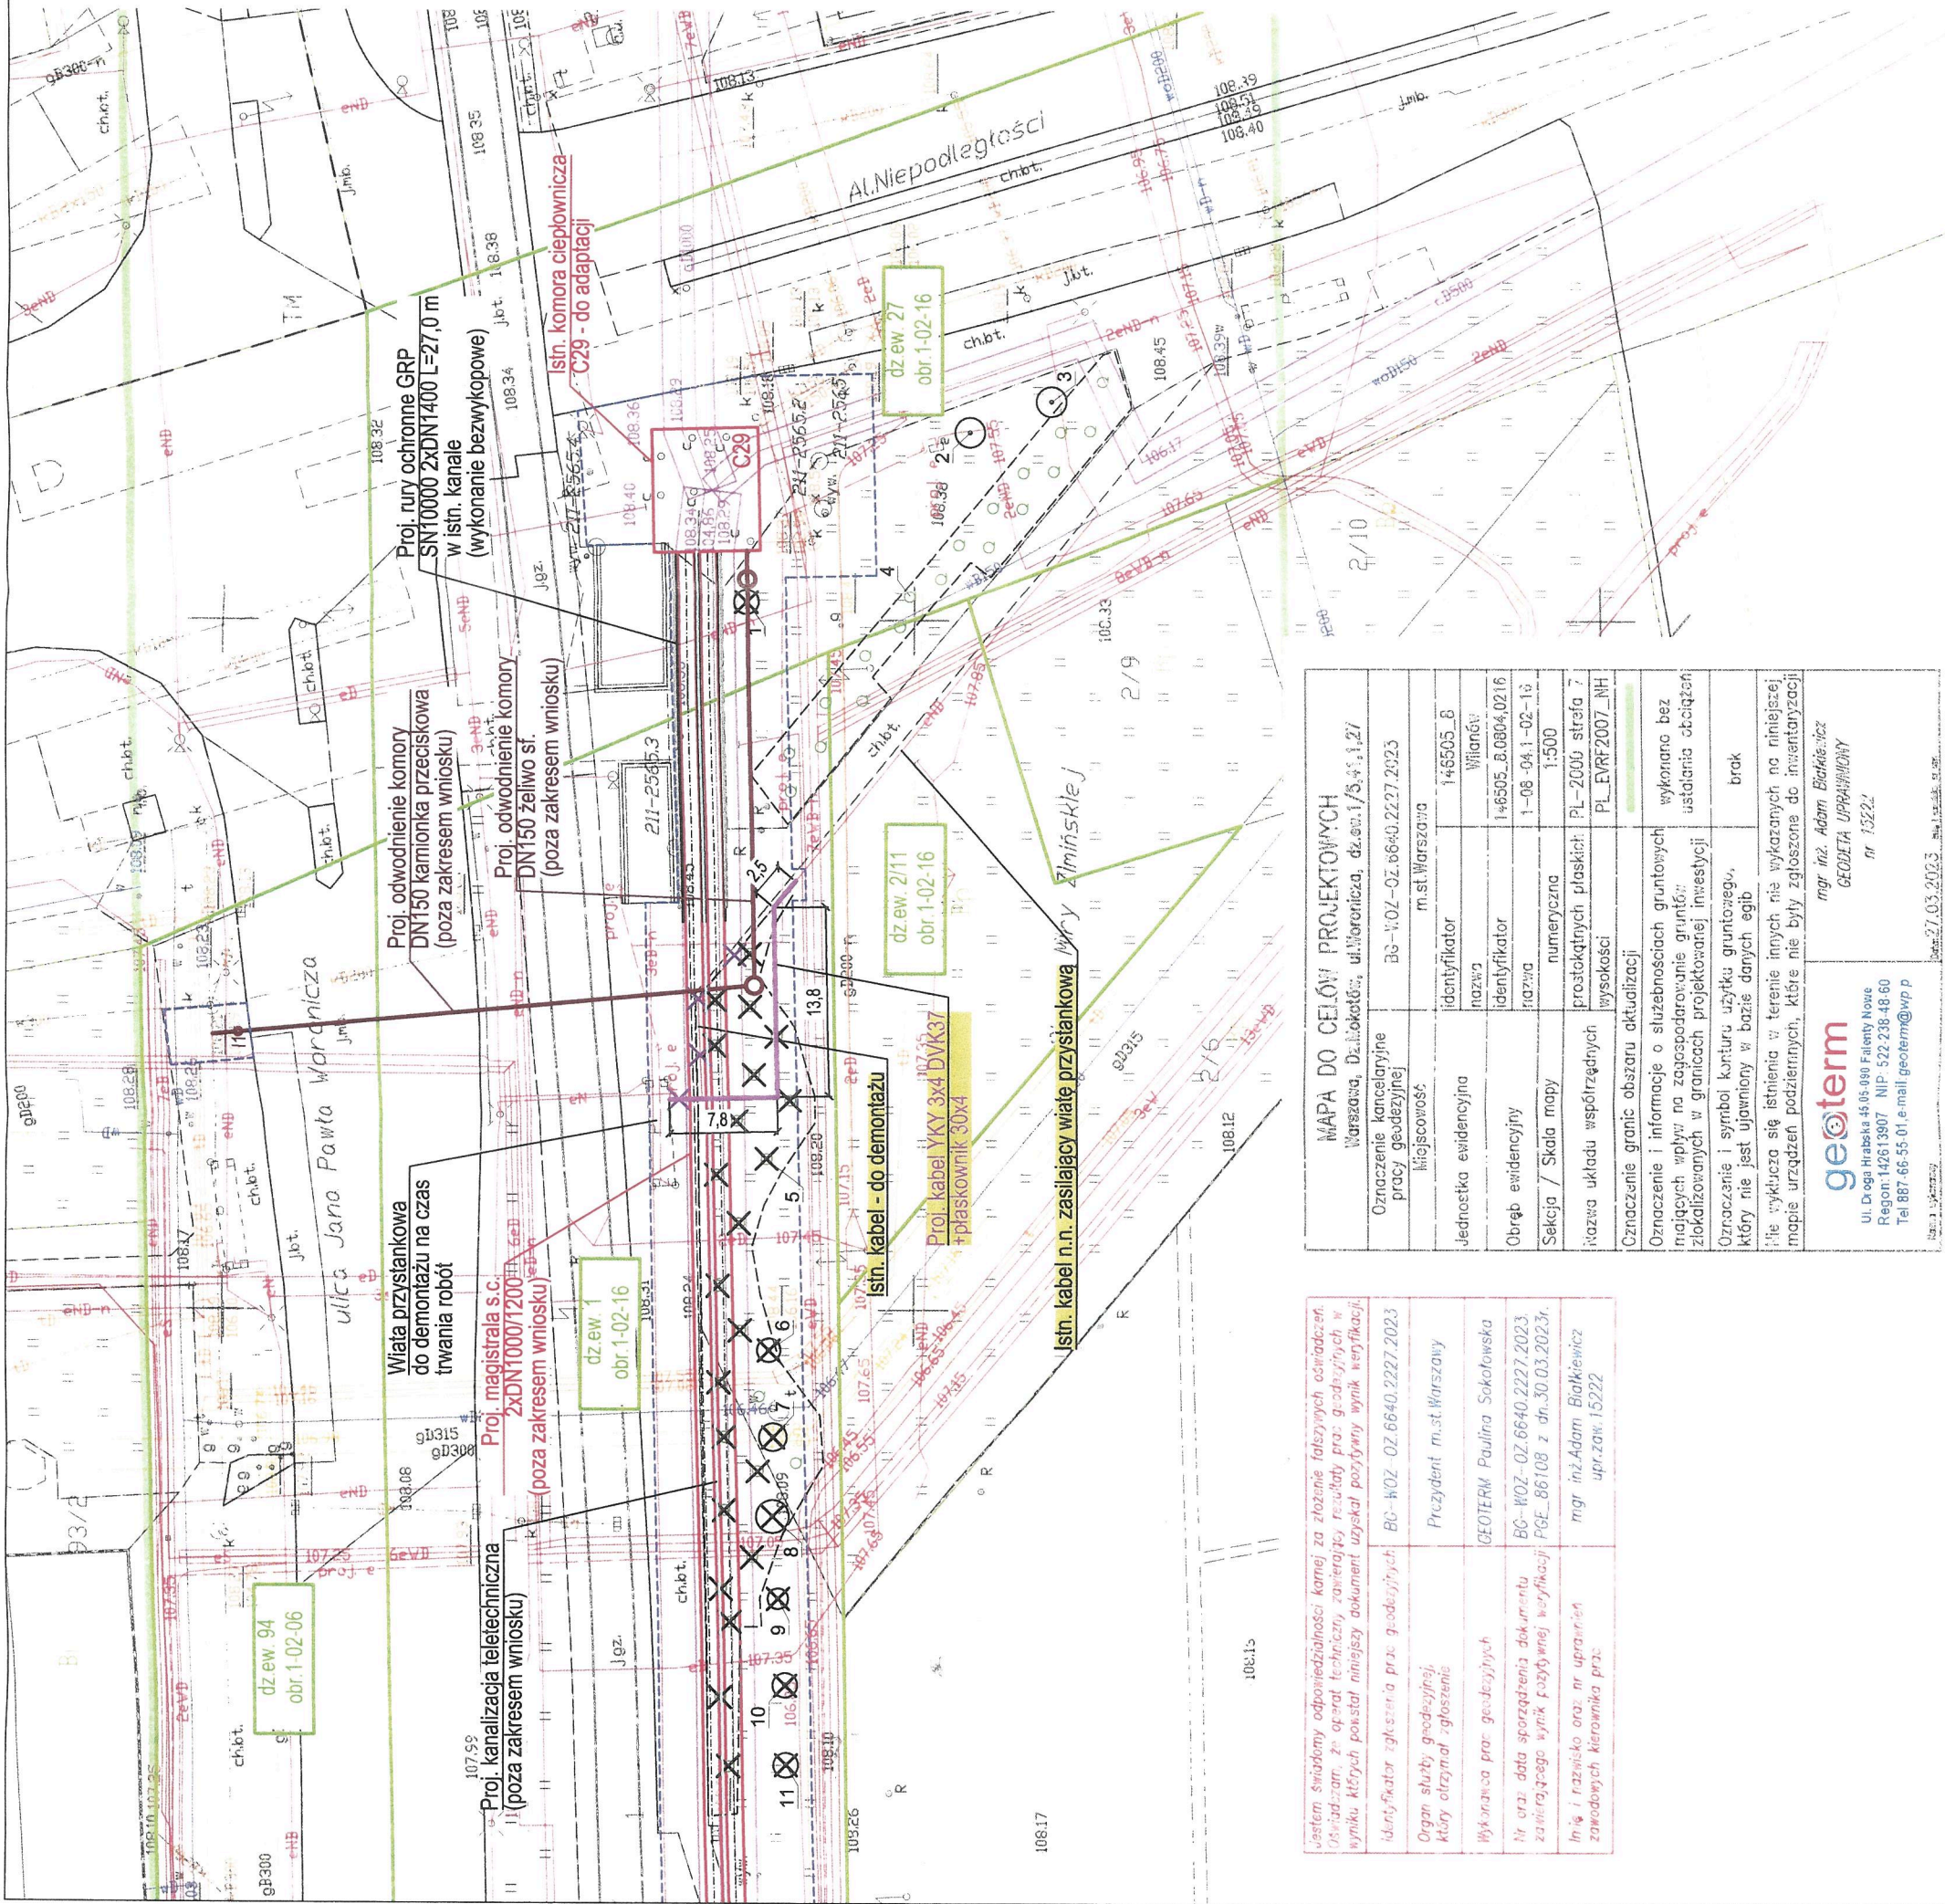

Uwaga: świadomy odpowiedzialności kamień za złożenie fałszywych oświadczeń. (świadczymy, że opierał techniczny zawartość rezultatów prac geodezyjnych w wyniku których powstał niniejszy dokument uzyskał pozytywny wynik weryfikacji).	
Identyfikator zgłoszenia prac geodezyjnych	BC-WOZ-02.6640.2227.2023
Organ służby geodezyjnej, który otrzymał zgłoszenie	Prezydent m.st. Warszawy
Wykonawca prac geodezyjnych	GEOTERM Paulina Sokolowska
Wzrost: data sporządzenia dokumentu zawierającego wynik geodezyjnej weryfikacji	BC-WOZ-02.6640.2227.2023 PGE 86108 z dn. 30.03.2023r.
Imię i nazwisko oraz nr uprawnień zawodowych kierownika prac	mgr inż. Adam Białkiewicz upr. zaw. 15222

MAPA DO CELÓW PROJEKTOWYCH Warszawa, Działek 60, ul. Woronicza, dz. ew. 1/5, 4, 1, 2/	
Oznaczenie kancelaryjne pracy geodezyjnej	Miejscowość: BG-WOZ-02.6640.2227.2023
Jednostka ewidencyjna	Identyfikator: 146505_B
Obręb ewidencyjny	Nazwa: Włocławek Identyfikator: 146505_B.0804.0216 Nazwa: 1-08-04.1-02-16
Sekcja / Skala mapy	numeryczna: 1:500
Nazwa układu współrzędnych	prostokątnych płaskich: PL-2000 strefa 7
Czynniki granic obszaru aktualizacji	wysokości: PL-EVRP2007_NH
Oznaczenie i informacje o służebnościach gruntowych mających wpływ na zagospodarowanie gruntów: zlokalizowanych w granicach projektowanej inwestycji	wykonana bez ustalania obciążeń
Oznaczenie i symbol konturu użytku gruntowego, który nie jest ujawniony w bazie danych egib	brak
Nie wykryto się istnienia w terenie innych nie wykazanych na niniejszej mapie urządzeń podziemnych, które nie były zgłoszone do inwentaryzacji	
mgr inż. Adam Białkiewicz GEODETA UPRAWNIENY nr 15222	
Ul. Droga Hrabstwa 44 05-080 Falenty Nowe Regon: 142613907 NIP: 522 238 48 60 Tel 887 66 55 01 e-mail: geoterm@wp.p	
Data: 27.03.2023	