


MAPA DO CELÓW PROJEKTOWYCH		
Warszawa, Dz.Mokotów, ul.Woronicza, dz.ew.1/5,41,1,27		
Oznaczenie kancelaryjne pracy geodezyjnej	BG-WOZ-OZ.6640.2227.2023	
Miejscowość	m.st.Warszawa	
Jednostka ewidencyjna	identyfikator	146505_8
	nazwa	Wilonów
Obręb ewidencyjny	identyfikator	146505_8.0804.0216
	nazwa	1-08-04,1-02-16
Sekcja / Skala mapy	numeryczna	1:500
Nazwa układu współrzędnych	prostokątnych płaskich	PL-EVRF2007_NH
Oznaczenie granic obszaru aktualizacji	wysokości	PL-EVRF2007_NH
Oznaczenie i informacje o służebnościach gruntowych mających wpływ na zagospodarowanie gruntów zlokalizowanych w granicach projektowanej inwestycji	wykazano bez ustalania obciążen	wykazano bez ustalania obciążen
Oznaczenie i symbol konturu użytku gruntowego, który nie jest ujawniany w bazie danych egib	brak	brak
Nie wyklucza się istnienia w terenie innych nie wykazanych na niniejszej mapie urządzeń podziemnych, które nie były zgłoszone do inwentaryzacji		
geoterm		
ul. Droga Hrabaska 45.05-090 Falenty Nowe Regon:142613907 NIP: 522-238-48-68 Tel.887-66-55-01,e-mail:geoterm@wp.p		
mgr inż. Adam Białkiewicz GEODETA UPRAWNIONY nr 15222		
Data: 27.03.2023		

Jestem świadomy odpowiedzialności karnej za złożenie fałszywnych oświadczeń. Oświadczam, że operat techniczny zawierający rezultaty prac geodezyjnych w wyniku których powstał niniejszy dokument uzyskał pozytywny wynik weryfikacji.	
Identyfikator zgłoszenia prac geodezyjnych	BG-WOZ-OZ.6640.2227.2023
Organ służby geodezyjnej, który otrzymał zgłoszenie	Prezydent m.st.Warszawy
Wykonawca prac geodezyjnych	GEOTERM Paulina Sokółowska
Nr oraz data sporządzenia dokumentu zawierającego wynik pozytywnej weryfikacji	BG-WOZ-OZ.6640.2227.2023. PGE_86108 z dn.30.03.2023r.
Imię i nazwisko oraz nr uprawnień zawodowych kierownika prac	mgr inż.Adam Białkiewicz upr.zaw.15222

Niniejszy wypłot jest zgodny z fragmentem mapą do celów projektowych zawierający wynik pozytywnej weryfikacji nr BG-WOZ-OZ.6640.2227.2023.PGE-86108 z dn.30.03.2023r.

W dn.02.10.2023r. niniejszy wydruk zaktualizowano danymi pozyskanymi z zasobu na podstawie wniosku o udostępnienie mapy zasadniczej nr BG-WOZ-UMZ.6642.9714.2023

mgr inż.Malgorzata Markowska
MAZ/0066/PWBS/18

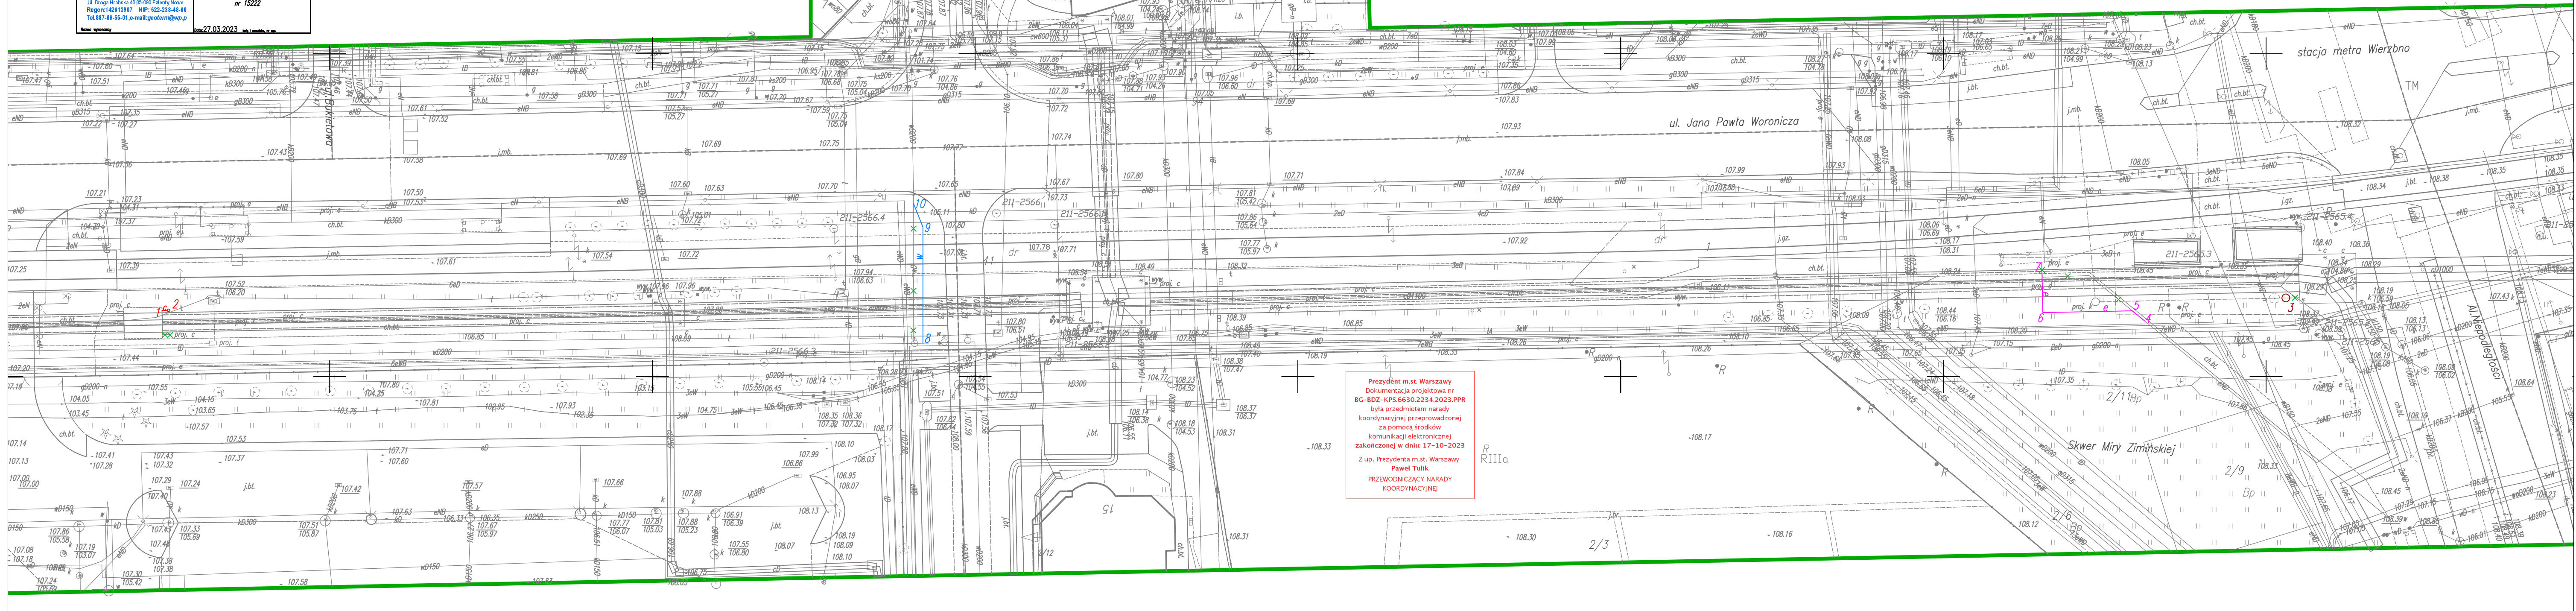

geoterm
ul. Droga Hrabaska 45.05-090 Falenty Nowe
Regon:142613907 NIP: 522-238-48-68
Tel.887-66-55-01,e-mail:geoterm@wp.p

Usytuowanie projektu wg legendy
Skala 1:500

Kierownik roboty

mgr inż.Malgorzata Markowska
MAZ/0066/PWBS/18

tech. Janusz Karaban
St-424/88

LEGENDA:

- proj. wentylacja komory 1-2 (korekta ZUD 926/23)
- proj. przyłącze kanalizacyjne 3 odwadniające sieć ciepłą (korekta ZUD 926/23)
- proj. przyłącze energetycznego 4+7 (przebudowa)
- proj. wodociąg 8+10 (przebudowa)

do usunięcia

Prezydent m.st. Warszawy
Dokumentacja projektowa nr BG-BDZ-KPS.6630.2234.2023.PPR
była przedmiotem narady koordynacyjnej przeprowadzonej za pomocą środków komunikacji elektronicznej zakończonej w dniu: 17-10-2023
Z up. Prezydenta m.st. Warszawy
Paweł Tulik
PRZEWODNICZĄCY NARADY KOORDYNACYJNEJ