



Prezydent Miasta Stołecznego Warszawy

Warszawa, 19 STY 2026

Znak sprawy: ZPD-ZOB.4424.3.1.2026.MMI(2)

Veolia Energia Warszawa S.A.
ul. Batorego 2
02-591 Warszawa
NIP: 525-000-56-56

DECYZJA NR ZDM/GPD/B/1B/P/98/25/L/Z1

Na podstawie art. 155 w związku z art. 104 § 1 ustawy z dnia 14 czerwca 1960 r. - Kodeks postępowania administracyjnego (Dz. U. z 2025 r. poz. 1691) zwanej dalej [Kpa], działając w imieniu Prezydenta m.st. Warszawy na podstawie upoważnienia nr GP-OR.0052.3125.2025 z dnia 04 grudnia 2025 r. Zastępcy Dyrektora Zarządu Dróg Miejskich do załatwiania spraw związanych z zarządzaniem drogami krajowymi (z wyjątkiem autostrad i dróg ekspresowych), wojewódzkimi i powiatowymi na terenie m.st. Warszawy,

ZMIENIAM NA WNIOSEK

złożony do organu w dniu 08.01.2026 r., przez pełnomocnika Veolia Energia Warszawa S.A. działającego na podstawie pełnomocnictwa, decyzję nr ZDM/GPD/B/1B/P/98/25/L z dnia 12.09.2025 r., w następujący sposób: lokalizację szczegółową czterech kominków wentylacyjnych komór ciepłowniczych o powierzchni zajęcia 0,03 m² każdy **zastępuje się nową lokalizacją**, w ten sposób, że załącznik nr 1 do decyzji nr ZDM/GPD/B/1B/P/98/25/L z dnia 12.09.2025 r., **zyskuje nowe brzmienie zgodne z załącznikiem nr 1 do niniejszej decyzji zmieniającej**.

Pozostała treść decyzji nr ZDM/GPD/B/1B/P/98/25/L z dnia 12.09.2025 r. nie ulega zmianie.

UZASADNIENIE

Zgodnie z art. 155[Kpa], decyzja ostateczna, na mocy której Strona nabyła prawo, może być w każdym czasie za zgodą Strony uchylona lub zmieniona przez organ administracji publicznej który ją wydał, jeżeli przepisy szczególne nie sprzeciwiają się uchyleniu lub zmianie takiej decyzji i przemawia za tym interes społeczny lub słuszny interes Strony. W ocenie Zarządu Dróg Miejskich zmiana decyzji nr ZDM/GPD/B/1B/P/98/25/L z dnia 12.09.2025 r. w zakresie wniosku złożonego w dniu 08.01.2026 r. dotyczącego zmiany lokalizacji szczegółowej czterech kominków wentylacyjnych komór ciepłowniczych jest uzasadniona i nie powinna zagrażać bezpieczeństwu użytkowników drogi. Mając powyższe na uwadze Zarząd Dróg Miejskich zgodnie z wnioskiem Strony zmienił swoją decyzję w zakresie wskazanym w ww. wniosku. Pozostałe dane określające decyzję pozostały bez zmian.

POUCZENIE

1. Od niniejszej decyzji służy odwołanie do Samorządowego Kolegium Odwoławczego z siedzibą w Warszawie, ul. Obozowa 57, 01-161 Warszawa, za pośrednictwem Zarządu Dróg Miejskich ul. Chmielna 120, w terminie 14 dni od dnia jej otrzymania.
2. Przed upływem terminu do wniesienia odwołania Strona może zrzec się prawa do wniesienia odwołania poprzez złożenie do organu administracji publicznej, który wydał decyzję oświadczenia o zrzeczeniu się prawa do wniesienia odwołania.
3. Z dniem doręczenia organowi administracji publicznej oświadczenia, o którym mowa wyżej przez ostatnią ze Stron postępowania, decyzja staje się ostateczna i prawomocna.

Załącznik:

1. Plan sytuacyjny z nową lokalizacją urządzeń

Otrzymują:


1. **Pan Michał Pachocki – pełnomocnik Veolia Energia Warszawa S.A.**
Adres do korespondencji: ul. Łukowska 2B/22, 04-113 Warszawa
2. ZIN / ZDM – w miejscu
3. aa

Z upoważnienia
Prezydenta Miasta Stołecznego Warszawy

Karina Maikiewicz-Wojcik
Z-ca Dyrektora
Zarządu Dróg Miejskich

Wystawiono w 3 oryginalnych egzemplarzach.

Adres do korespondencji: Zarząd Dróg Miejskich, ul. Chmielna 120, 00-801 Warszawa.

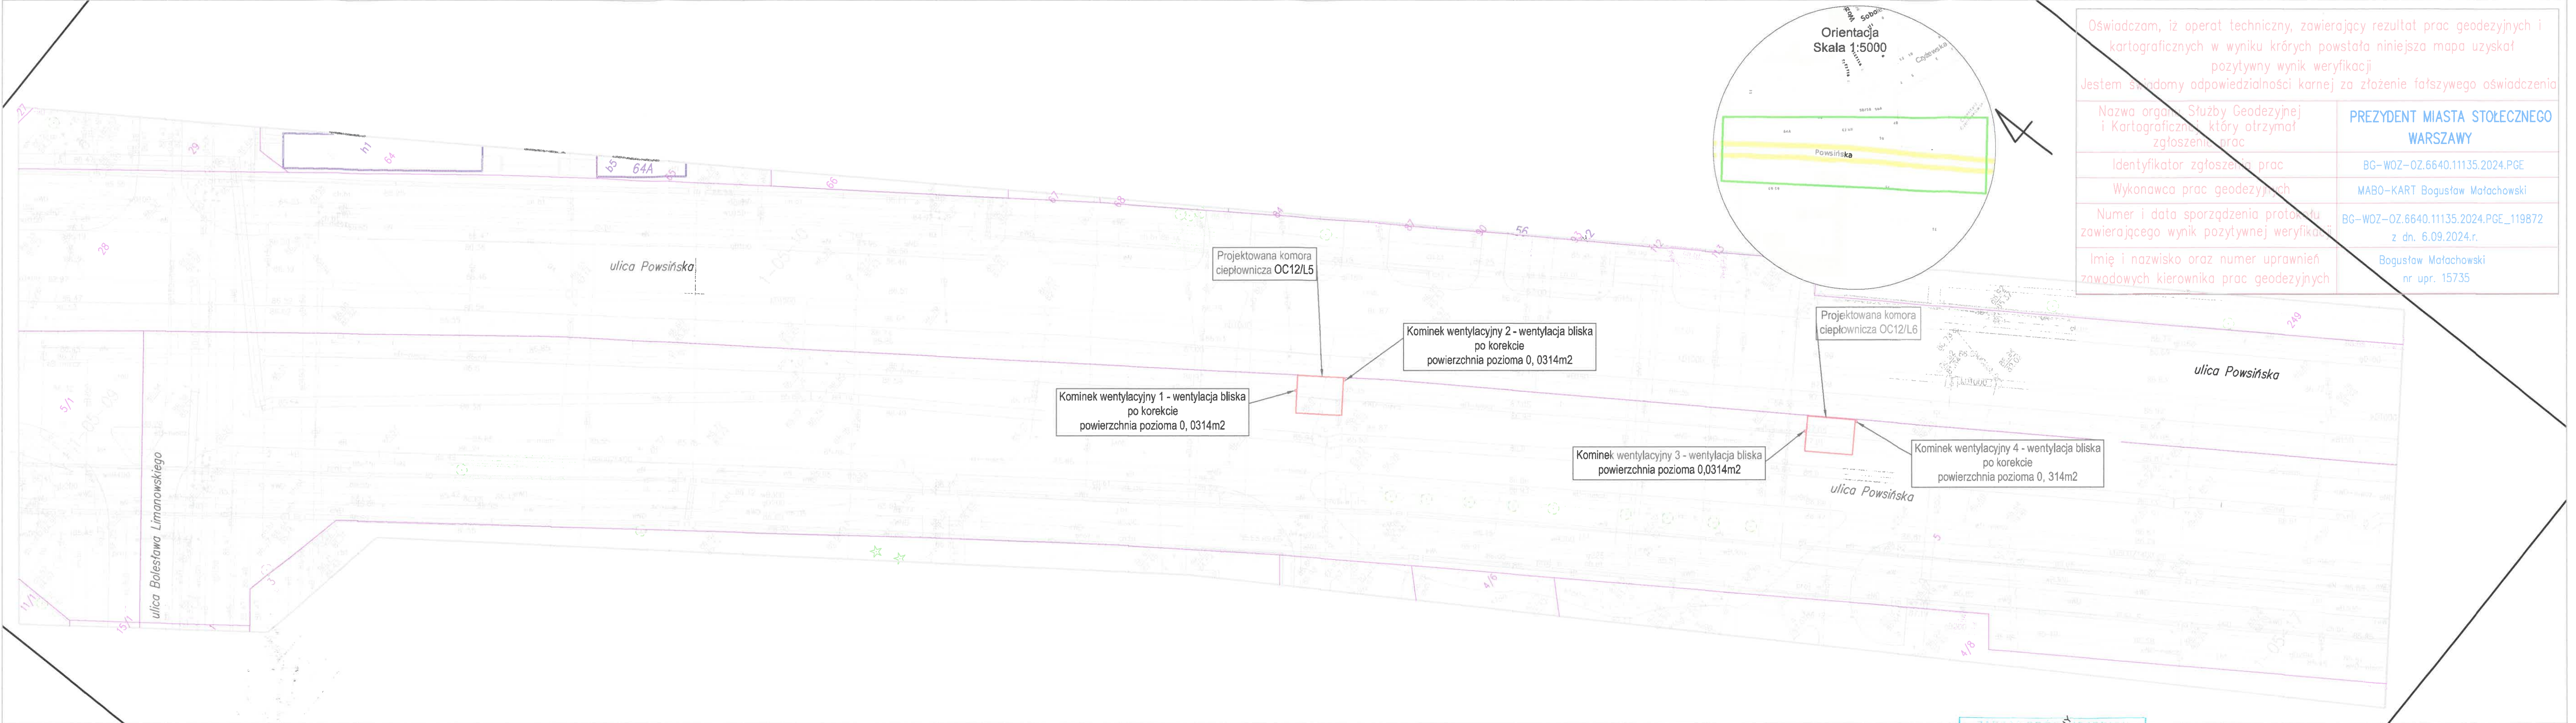

MAPA DO CELÓW PROJEKTOWYCH terenu położonego przy ul.Powsińskiej				Wykaz oznaczeń	
Oznaczenie kancelaryjne pracy geodezyjnej		BG-WOZ-OZ.6640.11135.2024.PGE	Poświadczam się zgodność treści mapy do celów projektowych z treścią mapy zasadniczej zaktualizowanej w ramach niniejszego zgłoszenia pracy.	Oznaczenie granic obszaru, który był przedmiotem aktualizacji	
Nazwa miejscowości		m.st.Warszawa		Oznaczenie i informacje o służebnościach gruntowych mających wpływ na zagospodarowanie gruntów zlokalizowanych w granicach projektowanej inwestycji	
Jednostka ewidencyjna	identyfikator	146505_8	Nie wyklucza się istnienia w terenie innych nie wykazanych na niniejszej mapie urządzeń podziemnych, które nie były zgłoszone do inwentaryzacji lub o których brak jest informacji w instytucjach branżowych	wykonano bez ustalania obciążeń	
	nazwa	Mokotów		Oznaczenie i symbol konturu użytku gruntowego, który nie jest ujawniony w bazie danych ewidencji gruntów i budynków	
Obręby ewidencyjne	identyfikator	146505_8.0510	Mapę niniejszą opracował w firmie MABO-KART geodeta uprawniony Bogusław Małachowski, uprawnienia zawodowe nr.: 15735	brak	
	nazwa	1-05-10		Inne dodatkowe obiekty nie objęte katalogiem obiektów baz danych	
Skala mapy		1:500	<div>MABO-KART Bogusław Małachowski PRACOWNIA GEODEZYJNA 03-149 Warszawa ul.Aluzyjna 25F/905 tel. 501 064 595 e-mail:mabokart@wp.pl</div> <div>GEODETA UPRAWNIONY Bogusław Małachowski Upr. M.G.T. i B. Nr 15735</div> <div>Nazwa/imię i nazwisko wykonawcy oraz podpis osoby reprezentującej wykonawcę</div> <div>podpis geodety uprawnionego który opracował mapę</div>		
Nazwa układu współrzędnych		prostokątnych płaskich			
		wysokości			
Data opracowania mapy		6.09.2024.r.			

00-801 Warszawa, ul. Chmielna 120
Załącznik nr. 1 do DECYZJI
ZAM/600/B/18/P/198/25/L/21
z dnia 19 STY 2026

PP

PROJEKT

Branża: sanitarna

Data: 10.2025

Skala: 1:500

Stadium: PB

Nazwa rys: Projekt zagospodarowania terenu
Lokalizacja wentylacji komór

Projektował: Irena Ramlow - Pachocka

MAZ.0198/PWOS/05

Sprawdził: Grzegorz Pachocki

MAZ.0092/PWBS/16

Opracował: Michał Pachocki

Nr rys. 1

LEGENDA:

Lokalizacja komory ciepowniczej

Lokalizacja wentylacji

Granice działek