

Uzgodnienie numer **TT/AD/946/2024**
Veolia Energia Warszawa S.A.
02-591 Warszawa, ul. Stefana Batorego 2

Veolia Energia Warszawa S.A.
Sytuowanie trasy projektowanej sieci
ciepłowniczej należy uzgodnić na naradzie
koordynacyjnej w Biurze Geodezji i Katastru

Wszelkie prace na sieci ciepłowniczej
wymagające wstrzymania dostawy
ciepła mogą być realizowane tylko w
okresie od 1 maja do 31 sierpnia i
muszą być uzgodnione z Działem
Dyspozycji Mocy

Dział Techniczny i Standaryzacji akceptuje trasę sieci ciepłowniczej z uwagami:

1. Zmiana PZT wymaga ponownego uzgodnienia trasy s.c.
2. Na etapie projektowania należy przewidzieć prawidłowe odwodnienie i odpowietrzenie sieci. W przypadku konieczności zaprojektowania studni nie uwzględnionych na niniejszym uzgodnieniu należy złożyć do akceptacji trasę s.c. z ich uwzględnieniem.
3. Przed przystąpieniem do projektowania instalacji alarmowej Brandes, szczegóły dotyczące rozwiązań technicznych takich jak: przebieg, stan sieci, punkt pomiarowy lub inne rozwiązania, należy uzgodnić z Działem Detekcji Ubytków: detekcja.ubytkow.pl.waw@veolia.com
4. Po wejściu przyłącza s.c. do węzła zapewnić właściwą kompensację rurociągów
5. Nie robić nasadzeń drzew w odległości bliższej od sieci ciepłowniczej niż zasięg korony dorosłego drzewa.
6. Nad siecią ciepłowniczą nie organizować ogródków lokatorskich lub tarasów. Nie dotyczy uzgodnionej trasy s.c. w rurach ochronnych.
7. Szczegółowe rozwiązania techniczne będą opiniowane na etapie weryfikacji dokumentacji projektowej.


Uzgodnienie dotyczy wyłącznie trasy sieci ciepłowniczej.
Niniejsze uzgodnienie nie jest podstawą do uzyskania pozwolenia na budowę / zgłoszenia robót - tym celu należy złożyć do uzgodnienia dokumentację techniczną zgodnie z aktualnymi na dzień złożenia do uzgodnienia wymaganiami i wytycznymi Veolia Energia Warszawa S.A.
Ważność uzgodnienia 2 lata.

Warszawa, dn. 30.08.2024 r.

DocuSigned by:

Aleksandra Denis

FCB220B6318243C

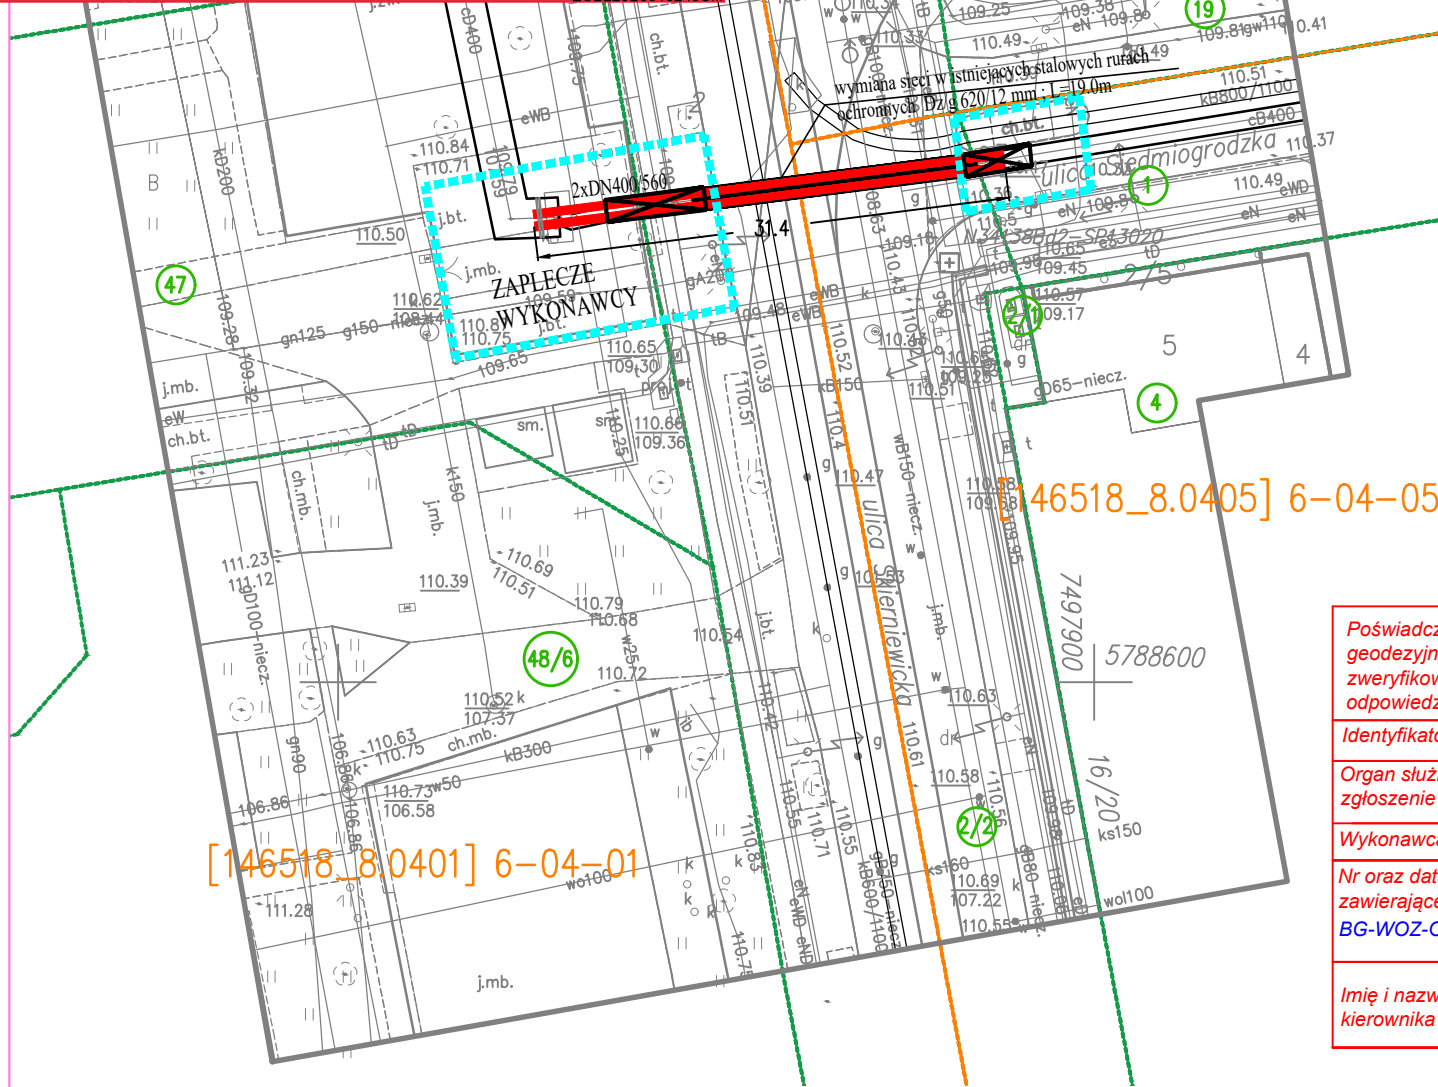



WYKONAWCA PROJEKTU: PUP SOMEX Sp. z o.o. ul. Zgrupowania Żmija 1/54, Warszawa	
NAZWA OBIEKTU: Wymiana sieci ciepłowniczej 2xDN400/560 pod ul. Skierniewicką w Warszawie	
ADRES OBIEKTU: ul. Skierniewicka w Warszawie	
PROJEKTOWAŁ: mgr inż. Maciej Joniewicz upr.nr MAZ/0173/POOS/05 <small>do projektowania bez ograniczeń w specjalności instalacyjnej w zakresie sieci, instalacji i urządzeń cieplnych, wentylacyjnych, gazowych, wodociagowych i kanalizacyjnych</small>	Podpis
BRANŻA: ciepłownictwo	
STADIUM: uzgodnienie trasy do ZUD	
TYTUŁ RYSUNKU: Projekt zagospodarowania terenu	
NR RYSUNKU: 1	
SKALA: 1:500	
DATA: SIERPIEŃ 2024 r.	

LEGENDA:

- istniejąca sieć ciepłownicza
- projektowana sieć ciepłownicza
- luki montażowe
- pas frontu robót sieci ciepłowniczej

Poświadczam, że niniejszy dokument został opracowany w wyniku prac geodezyjnych i kartograficznych, których rezultat zawiera pozytywnie zweryfikowany operat techniczny. Jednocześnie informuję że jestem świadomy odpowiedzialności karnej za złożenie fałszywego oświadczenia.

Identyfikator zgłoszenia prac geodezyjnych	BG-WOZ-OZ.6640.7086.2024.PGE
Organ służby geodezyjnej, który otrzymał zgłoszenie prac geodezyjnych.	Biuro Geodezji i Katastru MIASTA STOLECZNEGO WARSZAWY
Wykonawca prac geodezyjnych.	Usługi Geodezyjno Kartograficzne Danuta Bajgrowicz
Nr oraz data sporządzenia dokumentu zawierającego wynik pozytywnej weryfikacji: nr. BG-WOZ-OZ.6640.7086.2024.PGE_117147	ID operatu na podstawie protokołu weryfikacji P.1465.2024.8590 z dnia 23.07.2024r.
Imię i nazwisko oraz nr uprawnień zawodowych kierownika prac.	Danuta Bajgrowicz upr GUGiK nr 21298

MAPA DO CELÓW PROJEKTOWYCH ul. SKIERNIEWICKA				Wykaz oznaczeń:	
Oznaczenie kancelaryjne zgłoszenia pracy geodezyjnej		BG-WOZ-OZ.6640.7086.2024.PGE	Poświadcza się zgodność treści mapy do celów projektowych z treścią mapy zasadniczej zaktualizowanej w ramach niniejszego zgłoszenia pracy	Oznaczenie granic obszaru, który był przedmiotem aktualizacji	
Nazwa miejscowości		m.st. Warszawa		Oznaczenie i informacja o służebnościach gruntowych mających wpływ na zagospodarowanie gruntów zlokalizowanych w granicach projektowanej inwestycji	brak
jednostka ewidencyjna	identyfikator	146518_8		Oznaczenie i symbol konturu użytku gruntowego, który nie jest ujawniony w bazie danych ewidencji gruntów i budynków	brak
	nazwa	Wola			
Obręb ewidencyjny	identyfikator	146518_8.0401;_8.0402;_8.0405		Inne dodatkowe obiekty nie objęte katalogiem obiektów baz danych:	
	nazwa	6-04-01; 6-04-02 ; 6-04-05			
Skala mapy		1:500			
Nazwa układu współrzędnych	prostokątnych płaskich	PUWG 2000			
	wysokości	PL-FVRF2007-NH			
Data opracowania mapy		23.07.2024			
			<div><div> Danuta Bajgrowicz</div><div>USŁUGI GEODEZYJNO-KARTOGRAFICZNE Danuta Bajgrowicz 03-406 Warszawa, ul.Kameralna 3/65 tel. 501-102- 959 Regon 017482230 NIP 524-143-10-69</div><div>upr GUGiK nr 21298 podpis geodety uprawnionego, który opracował mapę</div></div>		

Certificate Of Completion

Envelope Id: B799A93D357D455FA7C44424E0512501		Status: Completed
Subject: Oto podpisany dokument: 2410983_2024-08-09 07-21_golebiewska_Skierniewicka_cieplo_trasa_UZGODNIENIE.		
Source Envelope:		
Document Pages: 1	Signatures: 1	Envelope Originator:
Certificate Pages: 1	Initials: 0	Aleksandra Denis
AutoNav: Disabled		ul. Puławska 2
Envelopeld Stamping: Disabled		Warszawa, Poland 02-566
Time Zone: (UTC+01:00) Amsterdam, Berlin, Bern, Rome, Stockholm, Vienna		aleksandra.denis@veolia.com
		IP Address: 217.153.56.42

Record Tracking

Status: Original	Holder: Aleksandra Denis	Location: DocuSign
30 August 2024 14:21	aleksandra.denis@veolia.com	

Signer Events	Signature	Timestamp
Aleksandra Denis aleksandra.denis@veolia.com Veolia Energia Warszawa Security Level: Email, Account Authentication (None)	<div><div>DocuSigned by:</div><div>Aleksandra Denis</div><div>ECB220B6318243C...</div></div> Signature Adoption: Pre-selected Style Using IP Address: 217.153.56.42	Sent: 30 August 2024 14:22 Viewed: 30 August 2024 14:22 Signed: 30 August 2024 14:23 Freeform Signing

Electronic Record and Signature Disclosure:
Not Offered via DocuSign

In Person Signer Events	Signature	Timestamp
Editor Delivery Events	Status	Timestamp
Agent Delivery Events	Status	Timestamp
Intermediary Delivery Events	Status	Timestamp
Certified Delivery Events	Status	Timestamp
Carbon Copy Events	Status	Timestamp
Maciej Joniewicz mjoniewicz@somex.com.pl Security Level: Email, Account Authentication (None)	<div>COPIED</div>	Sent: 30 August 2024 14:23
Electronic Record and Signature Disclosure: Not Offered via DocuSign		
Witness Events	Signature	Timestamp
Notary Events	Signature	Timestamp
Envelope Summary Events	Status	Timestamps
Envelope Sent	Hashed/Encrypted	30 August 2024 14:22
Certified Delivered	Security Checked	30 August 2024 14:22
Signing Complete	Security Checked	30 August 2024 14:23
Completed	Security Checked	30 August 2024 14:23
Payment Events	Status	Timestamps