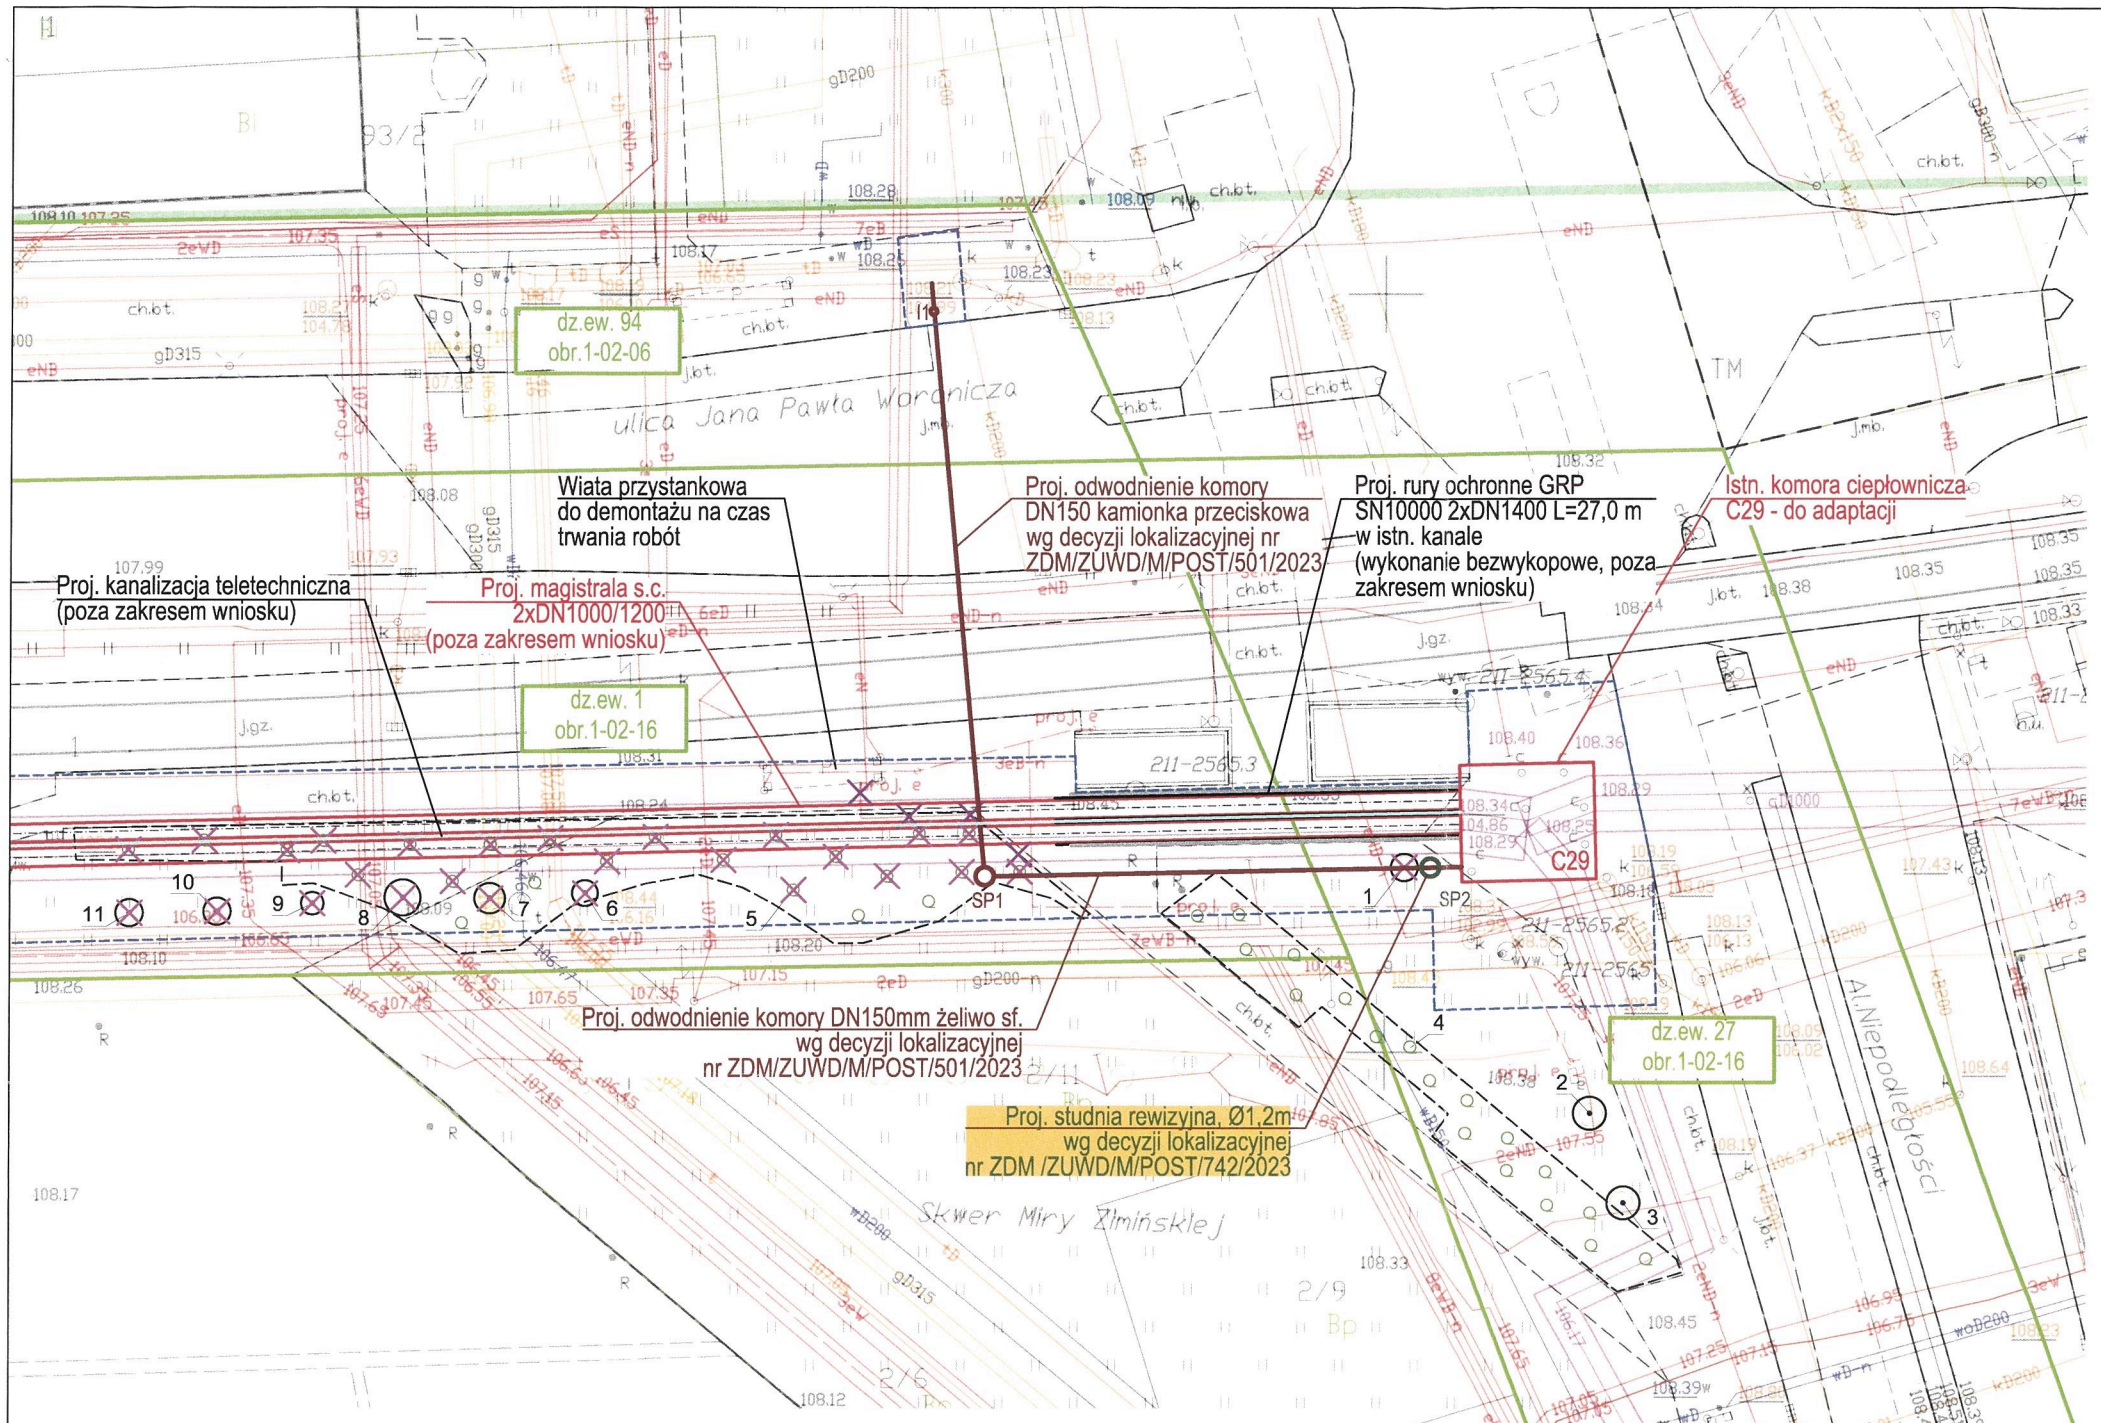

LEGENDA:

- Projektowane studnia kanalizacyjna wg decyzji lokalizacyjnej nr ZDM/ZUWD/M/POST/742/2023
- Projektowane odwodnienie komory C29 wg decyzji lokalizacyjnej nr ZDM/ZUWD/M/POST/501/2023
- Projektowane rury ochronne - poza zakresem wniosku
- Elementy istn. kanałów do pozostawienia
- Projektowana sieć ciepłownicza - poza zakresem wniosku
- Projektowana kanalizacja teletechniczna - poza zakresem wniosku
- Istniejąca sieć ciepłownicza
- Pas frontu robót
- Granica działki ewidencyjnej
- Istniejące uzbrojenie do likwidacji
- Zasięg korony drzewa
- Drzewo liściaste
- Drzewo iglaste
- Krzew / grupa krzewów liściastych
- 12 Numer inwentaryzacyjny
- Zieleń do usunięcia

Zarząd Dróg Miejskich
Wydział Obiektów Inżynierskich
i Ochrony Środowiska

UZGADNIA

projekt pod względem przyjętych rozwiązań
w zakresie prawidłowej eksploatacji obiektu

.....

a) bez uwag dn. 13.08.2023
~~b) z uwagami~~
UOI-ZOI.4214.24.2023.EMI(2)

Skala 1:500

Opracowała:

mgr inż. Małgorzata Markowska

upr. bud. nr MAZ/0066/PWBS/18

Jestem świadomy odpowiedzialności karnej za złożenie fałszywych oświadczeń. Oświadczam, że operat techniczny zawierający rezultaty prac geodezyjnych w wyniku których powstał niniejszy dokument uzyskał pozytywny wynik weryfikacji.	
Identyfikator zgłoszenia prac geodezyjnych	BG-WOZ-OZ.6640.2227.2023
Organ służby geodezyjnej, który otrzymał zgłoszenie	Prezydent m.st.Warszawy
Wykonawca prac geodezyjnych	GEOTERM Paulina Sokołowska
Nr oraz data sporządzenia dokumentu zawierającego wynik pozytywnej weryfikacji	BG-WOZ-OZ.6640.2227.2023. PGE_86108 z dn.30.03.2023r.
Imię i nazwisko oraz nr uprawnień zawodowych kierownika prac	mgr inż.Adam Białkiewicz upr.zaw.15222

MAPA DO CELÓW PROJEKTOWYCH

Warszawa, Dz.Mokotów, ul.Woronicza, dz.ew.1/5,41,1,27

Oznaczenie kancelaryjne pracy geodezyjnej	BG-WOZ-OZ.6640.2227.2023	
Miejscowość	m.st.Warszawa	
Jednostka ewidencyjna	identyfikator	146505_8
	nazwa	Wilanów
Obręb ewidencyjny	identyfikator	146505_8.0804,0216
	nazwa	1-08-04,1-02-16
Sekcja / Skala mapy	numeryczna	1:500
Nazwa układu współrzędnych	prostokątnych płaskich	PL-2000 strefa 7
	wysokości	PL_EVRF2007_NH
Oznaczenie granic obszaru aktualizacji		
Oznaczenie i informacje o służebnościach gruntowych mających wpływ na zagospodarowanie gruntów zlokalizowanych w granicach projektowanej inwestycji		wykonano bez ustalania obciążeń
Oznaczenie i symbol konturu użytku gruntowego, który nie jest ujawniony w bazie danych egib		brak
Nie wyklucza się istnienia w terenie innych nie wykazanych na niniejszej mapie urządzeń podziemnych, które nie były zgłoszone do inwentaryzacji		

geoterm
Ul. Droga Hrabska 45,05-090 Falenty Nowe
Regon:142613907 NIP: 522-238-48-50
Tel.887-66-55-01,e-mail:geoterm@wp.p

mgr inż. Adam Białkiewicz
GEODETA UPRAWNIONY
nr 15222

Nazwa wykonawcy

Data: 27.03.2023 Imię i nazwisko, nr upr.