

Jestem świadomy odpowiedzialności karnej za złożenie fałszywych oświadczeń. Oświadczam, że operat techniczny zawierający rezultaty prac geodezyjnych w wyniku których powstał niniejszy dokument uzyskał pozytywny wynik weryfikacji.

Identyfikator zgłoszenia prac geodezyjnych: BG-WOZ-OZ.6640.7453.2025.PGE

Organ służby geodezyjnej, który otrzymał zgłoszenie: Prezydent m.st.Warszawy

Wykonawca prac geodezyjnych: ASPOL-GEO Arkadiusz Sobień 03-144 Warszawa, ul. Światowida 14/146 tel. 510-659-096

Nr oraz data sporządzenia dokumentu BG-WOZ-OZ.6640.7453.2025.PGE_140719 zawierającego wynik pozytywnej weryfikacji: 28.07.2025

Imię i nazwisko oraz nr uprawnień zawodowych kierownika prac: GEODETA UPRAWNIONY mgr inż. Arkadiusz Sobień upr. GUGIK Nr 21856 zakres uprawnień 1,4

ASPOL-GEO
Arkadiusz Sobień
Warszawa, ul. Światowida 14/146
NIP: 948-230-17-90. REGON: 361466204
tel. 510-659-096 email aspoigeo@gmail.com

MAPA DO CELÓW SK
PL-ETRF89, układ wsp. płas

ASPOL-GEO
GEODEZJA

Terenu położonego w:
Woj: mazowieckie
Powiat: m.st.Warszawa
Jedn. ewidencyjna: 146505_8 Mokotów
Obręb: 146505_8.0117; 146505_8.0109
Obręb (nazwa): 1-01-17; 1-01-09
Działka: 2/5; 11/1; 45/4; 46/12; 46/10; 46/8; 46/9; 46/11; 46/14; 18/1; 19/1; 11/15; 11/14; 11/13; 11/12; 11/11; 11/10; 11/9; 11/8; 5/3; 5/2; 3/5; 3/4; 3/3; 7/6; 1/4; 2/6; 2/6; 4/1; 45/3; 9; 8; 46/15; 46/14; 46/5; 14; 13; 12; 11/7; 11/6; 11/5; 5/1; 11/4; 11/3; 11/2; 10; 103(1-01-17); 60/3(1-01-09)
Ul. Madalińskiego


Oznaczenie kancelaryjne pracy geodezyjnej

Skala 1:500
Układ współrzędnych mapy PL-2000
Układ wysokości mapy PI-EVRF 2007-NH
Mapa zaktualizowana w granicach oznaczonych
Kolorem niebieskim, w miesiącu lipiec 2025

Warszawa, dn. 23.07.2025

MAPA DO CELÓW PROJEKTOWYCH

Geodeta Uprawniony
mgr inż. Arkadiusz Sobień
Upr. GGK nr 21856

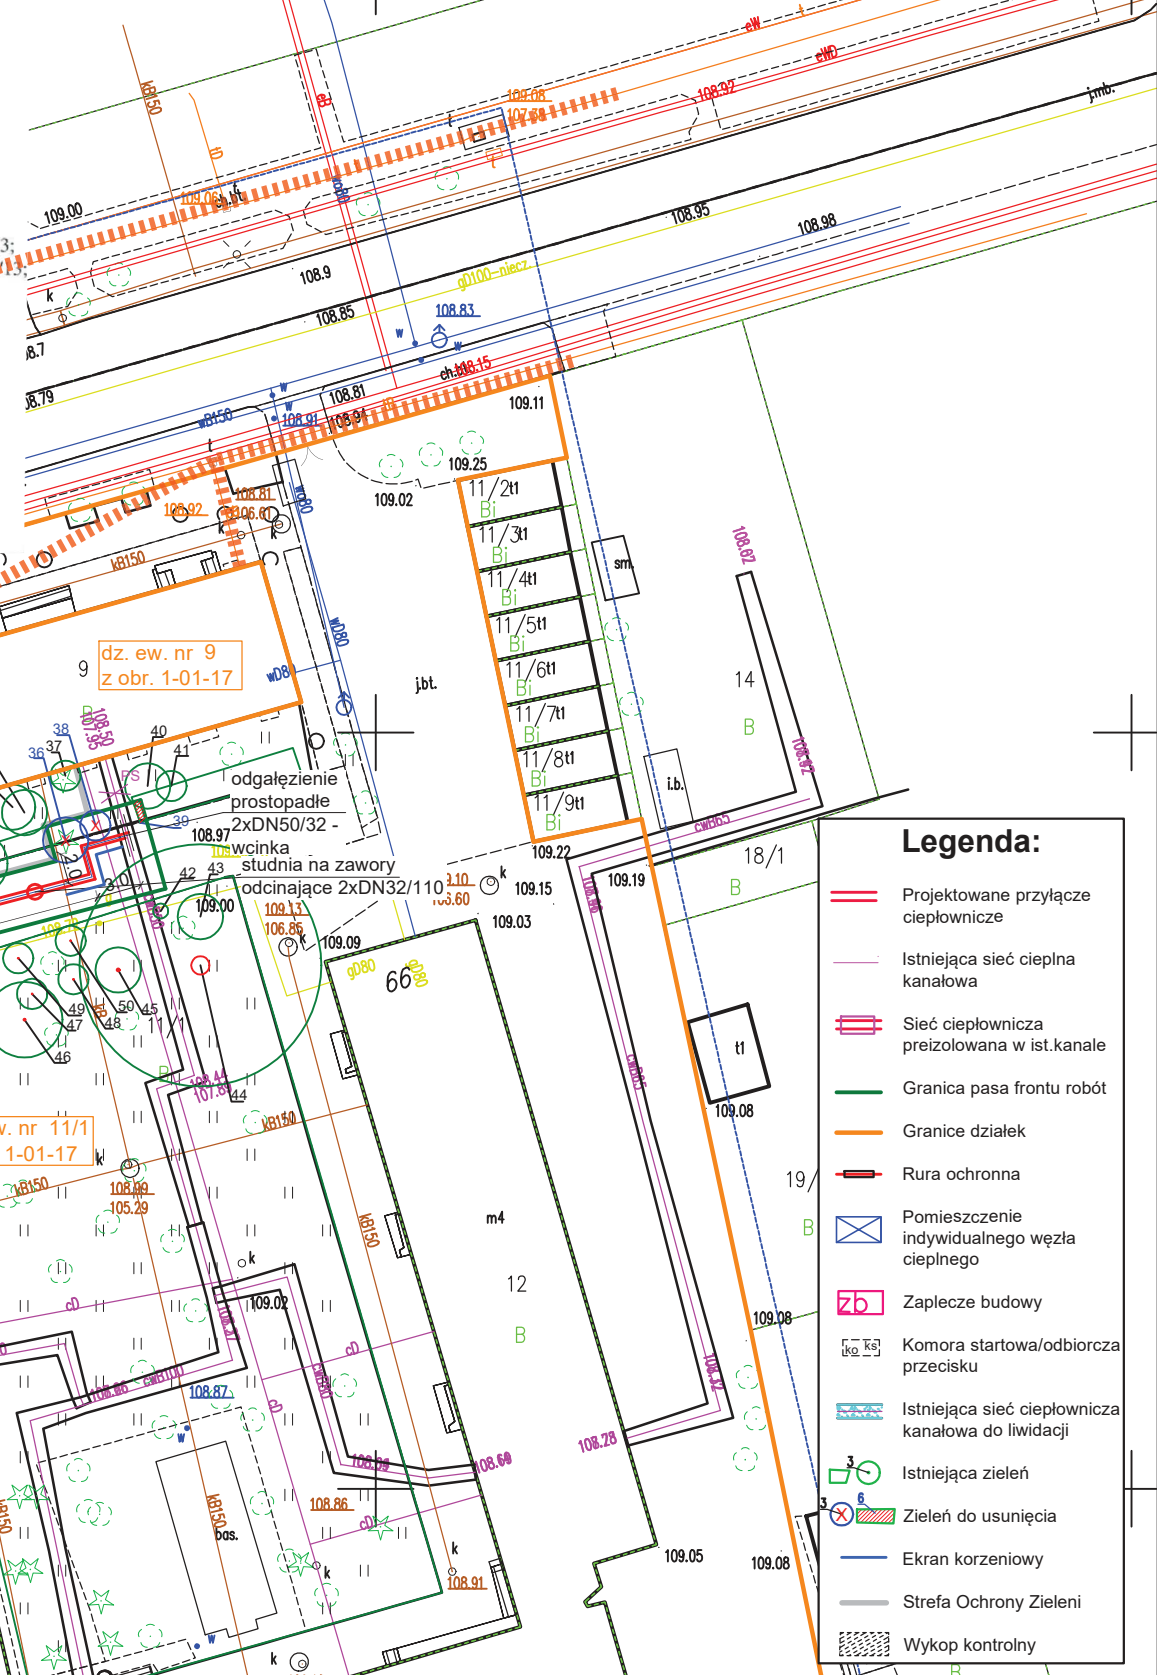

Orange Polska S.A.
Infrastruktura i Serwis Usług
Zarządzanie Zasobami Infrastruktury i
Obsługi Klienta
Al. Jerozolimskie 160 02-326 Warszawa

Nr uzgodnienia: 2509120087/TTDSOLU/P/2025/MM
dnia: 01-10-2025

UWAGA: W obrębie realizowanej inwestycji zlokalizowana jest telekomunikacyjna infrastruktura krytyczna administrowana przez Orange Polska, mająca znaczenie dla bezpieczeństwa i obronności państwa oraz jego obywateli, a w szczególności: ochrony zdrowia i ratownictwa.

Powyższą informację należy uwzględnić w opracowaniu zbiorczym realizowanej inwestycji w celu uświadomienia wszystkich uczestników procesu budowlanego zaangażowanych w realizację przedmiotowej inwestycji.

- Przy skrzyżowaniach i zbliżeniach do 1 m od osi istniejącej infrastruktury telekomunikacyjnej prace prowadzić ręcznie z zachowaniem szczególnej ostrożności zgodnie z obowiązującymi normami i przepisami techniczno-budowlanymi pod nadzorem właścicielskim przedstawiciela Orange Polska.
- Przed planowanym rozpoczęciem robót należy wystąpić z wnioskiem o realizację nadzoru właścicielskiego wg zasad pracy na infrastrukturze Orange Polska podanych na stronie internetowej www.orange.pl/wnioskonadzor.
- Każde wejście na infrastrukturę własności Orange Polska bez złożonego w/w wniosku, będzie traktowane jako nielegalne i zgłaszane do organów ścigania oraz Państwowego Inspektora Nadzoru Budowlanego z wszelkimi tego konsekwencjami.
- W przypadku nie zastosowania się do w/w uwag całość kosztów związanych z usunięciem ewentualnych awarii oraz zabezpieczeniem istniejących urządzeń telekomunikacyjnych poniesie Inwestor (Wykonawca).

Uzgodnienie jest ważne przez 12 miesięcy.
Uwagi: Sieć OPL naniesiono na mapie kolorem pomarańczowym

AMIGA Andrzej Migasiuk AMIGA 21-500 Biała Podlaska, ul. Gabriela Narutowicza 30/3					
Inwestor:	Veolia Energia Warszawa S.A. 02-591 Warszawa, ul. Batorego 2				
Obiekt:	Przebudowa i budowa przyłącza ciepłego do budynku przy ul. Madalińskiego 101 w Warszawie.				
Tytuł rys.:	Projekt zagospodarowania terenu				
Faza projektu					
Zespół aut.:	Imię i nazwisko	Specjalność	nr upr.	Podpis	Skala
Projektant:	mgr inż. Andrzej Migasiuk	sanitarna	810/BP/97		nr rys. 1
Sprawdzający:	mgr inż. Jolanta Migasiuk-Bajena	sanitarna	LUB/0065/P00S/04		Data: 07.2025