

Sygnalizacja:
Prace prowadzić pod nadzorem konserwatora sygnalizacji i Wydziału Sygnalizacji ZDM.
Wykonawca robót zobowiązany jest do odtworzenia i uruchomienia zniszczonych lub uszkodzonych elementów sygnalizacji świetlnej na własny koszt.
Odtworzone elementy sygnalizacji świetlnej należy zgłosić do odbioru technicznego do Wydziału Sygnalizacji ZDM.


ZARZĄD DRÓG MIEJSKICH
Wydział Sygnalizacji
uzgadnia projekt sygnalizacji świetlnej
w zakresie elektrycznym, zgodnie z pismem
nr. 156-52-162, 2024. 100

Warszawa, dnia 12.11.2024
STARSZY INSPEKTOR
NADZORU INWESTYCYJNEGO
Przemysław Pokropek
upr. bud: MA-00037/PWOE/10

LEGENDA

- sterownik
- latarnia sygn. trzykom. LSK
- latarnia sygn. trzykom. LSK $\Phi 300$ Lumiled z ekranem
- latarnia sygn. jednokom. LSS $\Phi 200$
- latarnia sygn. dwukom. LSP $\Phi 200$
- latarnia sygn. dwukom. LSR $\Phi 200$
- przyciski dla pieszych
- kabel sygnalizacyjny YKSY 37x1,5mm + FeZn 25x4

proj. sieć ciepłownicza 2xDN500/710
wykonanie w ist. kanale bezwykopowo

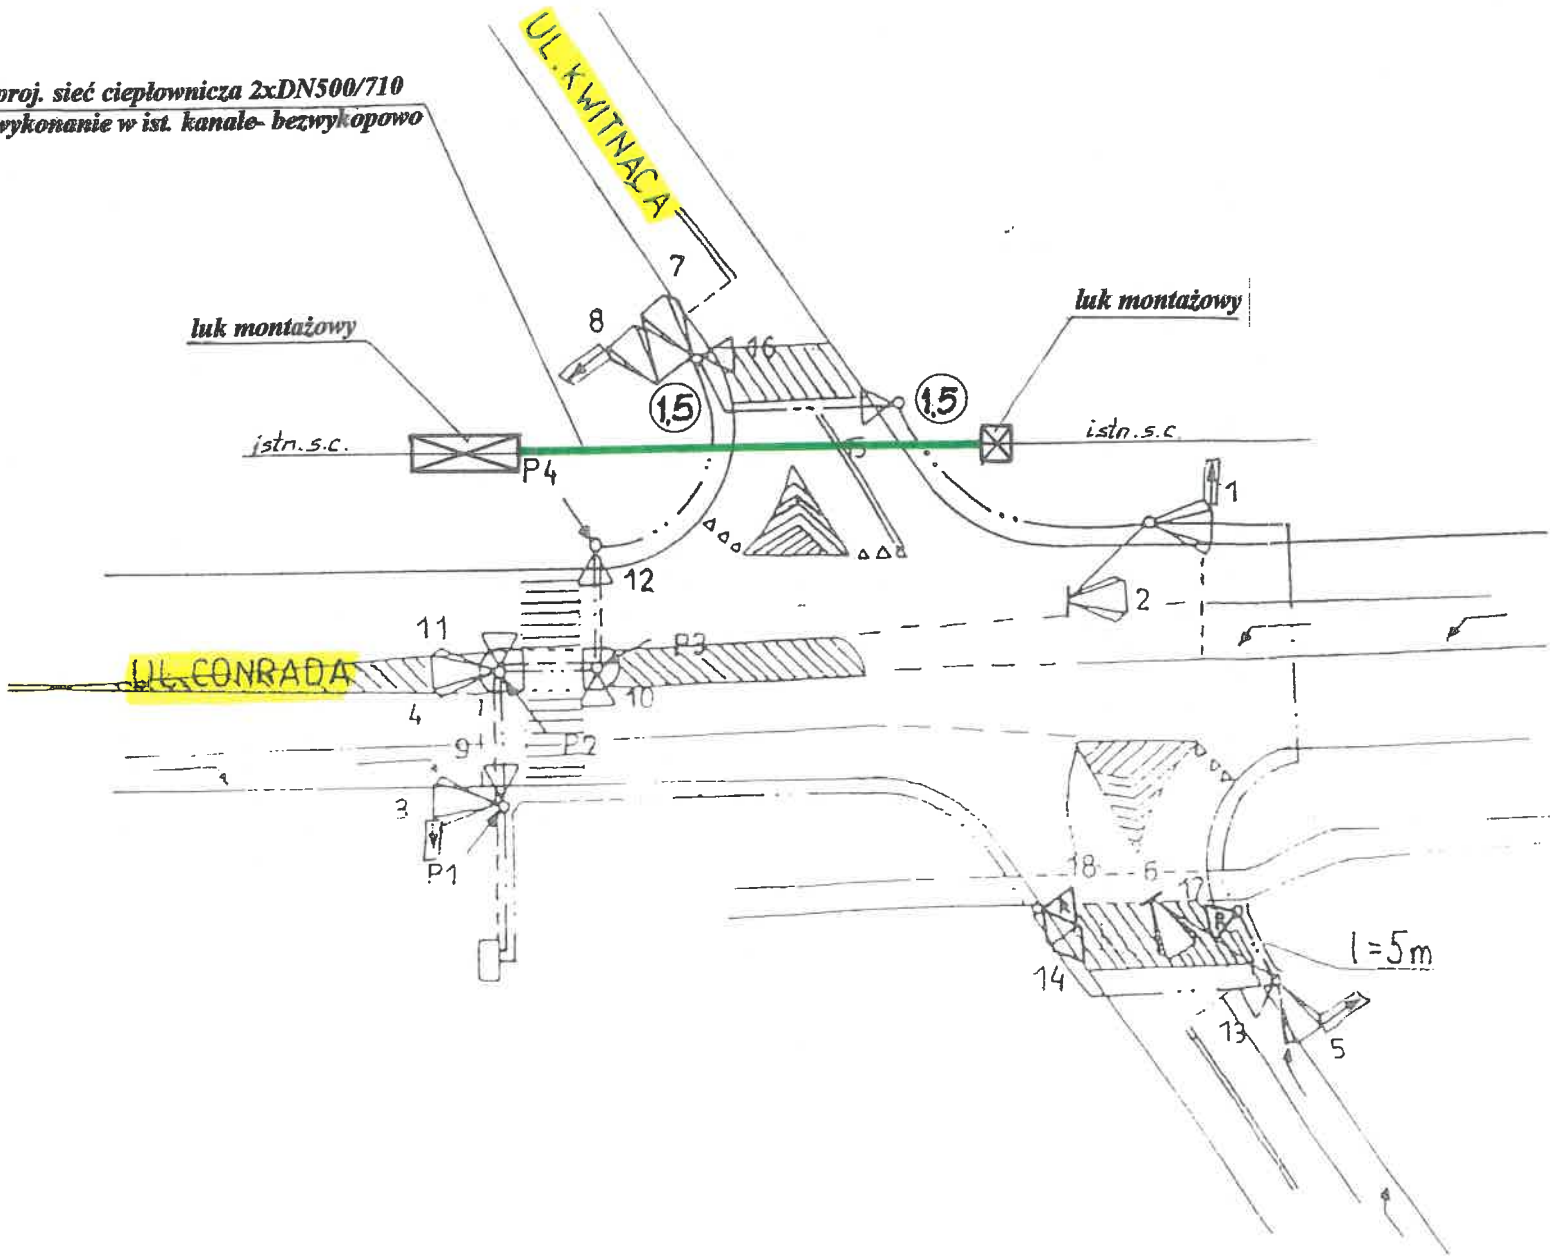

Z upoważnienia
Komendanta Stacji Policji

URZĄD MIASTA STOLECZNEGO WARSZAWY
BIURO DROGOWNICTWA I KOMUNIKACJI
INŻYNIER RUCHU M. ST. WARSZAWY
ul. Solec 18, 00-382 Warszawa
Załącznik nr 0-1 do projektu
Nr: IR/1-15 d. 10
Nr: IS/1-15 d. 10

15 zagłębienie w miejscu
skrzyżowania w [m]

Przedsiębiorstwo Usługowo Projektowe „SOMEX” Sp. z o.o.				
Nazwa opracowania:		Przebudowa sieci ciepłowniczej pod ul. Kwitnącą		
Adres:		(w rej. ul. J. Conrada) w Warszawie		
Nazwa rysunku:		Inwentaryzacja kabli sygnalizacji ulicznej ZDM – część 1		
		imię i nazwisko	upr.	Podpis
Opracował:	techn. Sławomir Jankowski	St-115/89		
Sprawdził:	mgr inż. Marek Kołakowski	St-1051/88		
Warszawa, listopad – 2024r			Skala 1:500	rys.nr 3

