Załącznik mapowy nr 1 do decyzji nr ZDM/RIN/M/POST/156/2024

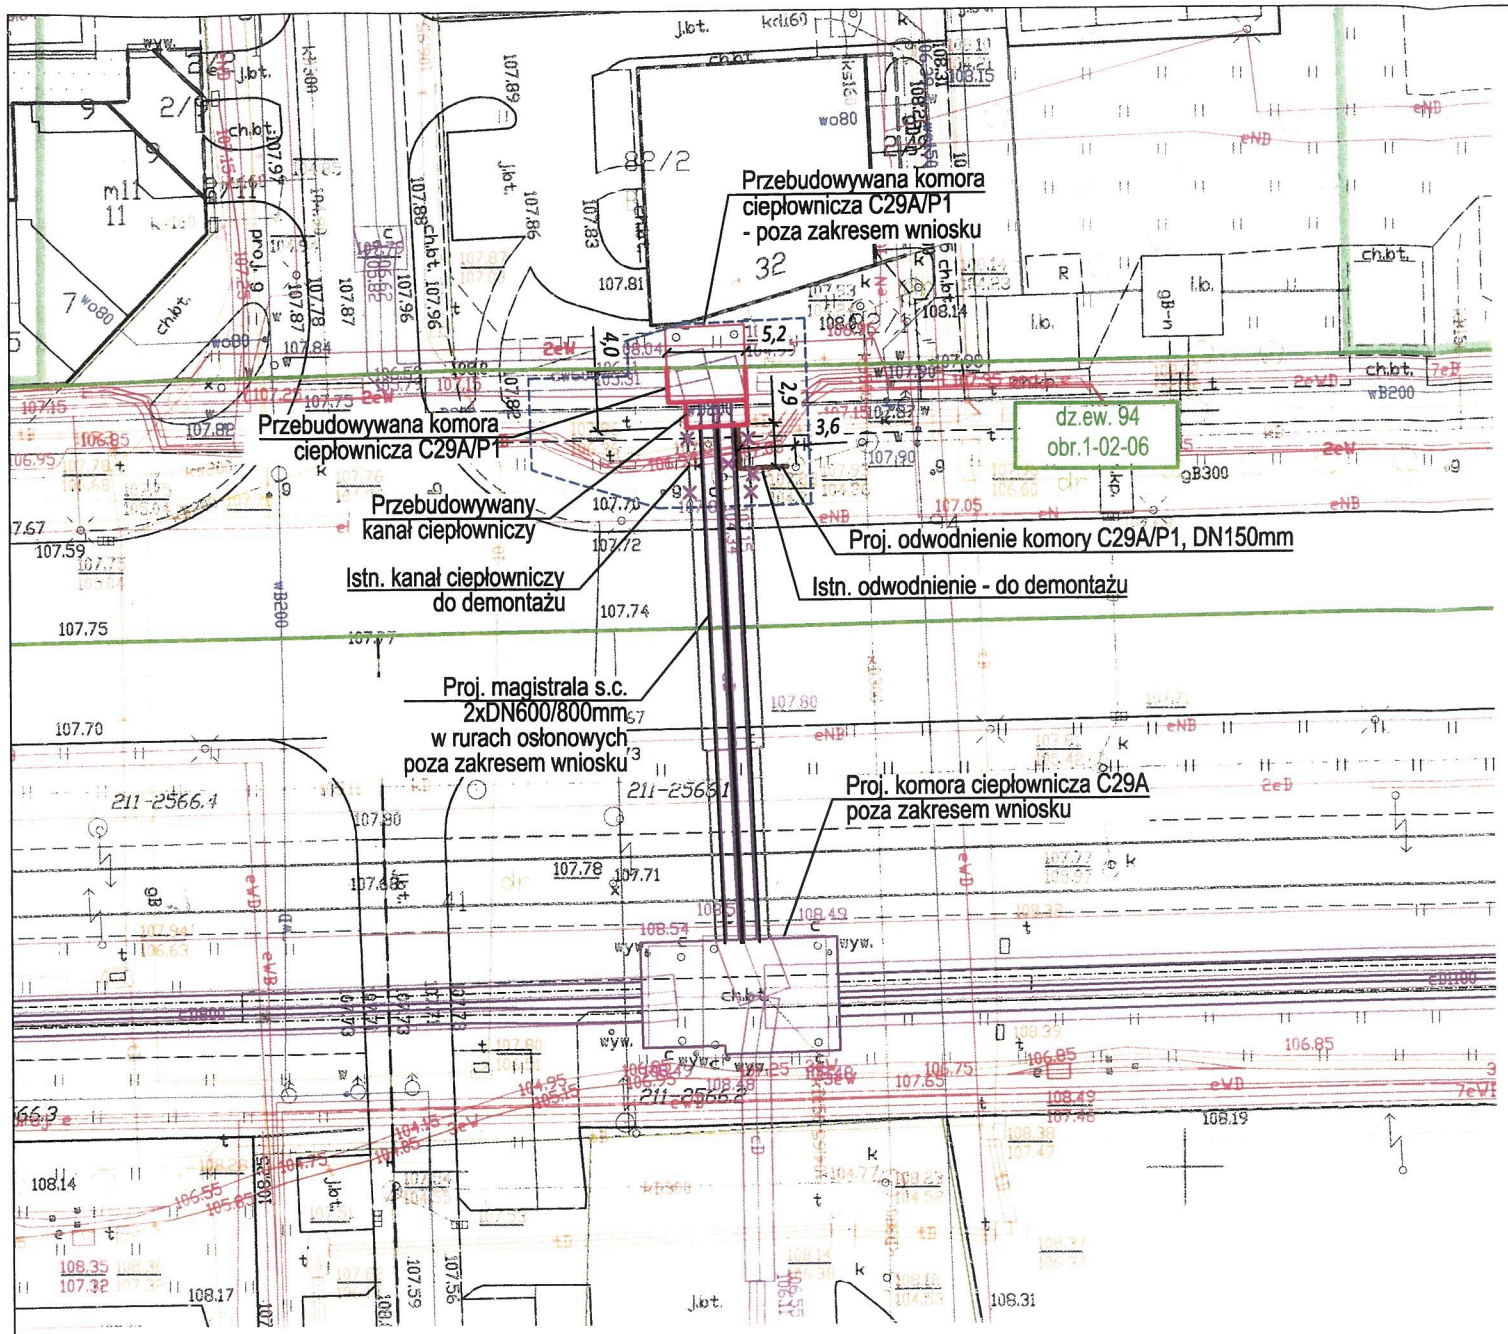

LEGENDA:

- Przebudowywana komora ciepłownicza i kanał ciepłowniczy
- Przebudowywana komora ciepłownicza poza zakresem wniosku
- Projektowane odwodnienie komory C29A/P1
- Elementy do demontażu
- Elementy istn. kanałów do pozostawienia
- Proj. sieć ciepłownicza poza zakresem wniosku
- Pas frontu robót
- Granica działki ewidencyjnej

ZARZĄD DRÓG MIEJSKICH
ul. Chmielna 120
00-801 Warszawa
-106-

Jestem świadomy odpowiedzialności karnej za złożenie fałszywych oświadczeń. Oświadczam, że operat techniczny zawierający rezultaty prac geodezyjnych w wyniku których powstał niniejszy dokument uzyskał pozytywny wynik weryfikacji:

Identyfikator zgłoszenia prac geodezyjnych	*BG--WOZ--OZ.6640.2227.2023*
Organ służby geodezyjnej, który otrzymał zgłoszenie	*Prezydent m.st.Warszawy*
Wykonawca prac geodezyjnych	*GEOTERM Paulina Sokołowska*
Nr oraz data sporządzenia dokumentu zawierającego wynik pozytywnej weryfikacji	*BG--WOZ--OZ.6640.2227.2023. PGE_86108 z dn.30.03.2023r.*
Imię i nazwisko oraz nr uprawnień zawodowych kierownika prac	*mgr inż.Adam Białkiewicz upr.zaw.15222*

MAPA DO CELÓW PROJEKTOWYCH Warszawa, Dz.Mokotów, ul.Woronicza, dz.ew.1/5,41,1,27		
Oznaczenie kancelaryjne pracy geodezyjnej	BG--WOZ--OZ.6640.2227.2023	
Miejscowość	m.st.Warszawa	
Jednostka ewidencyjna	identyfikator	146505_8
	nazwa	Wilanów
Obręb ewidencyjny	identyfikator	146505_8.0804.0216
	nazwa	1--08--04,1--02--16
Skala / Skala mapy	numeryczna	1:500
Nazwa układu współrzędnych	prostokątnych płaskich	PL-2000 strefa 7
	wysokości	PL_EVRF2007_NH
Oznaczenie granic obszaru aktualizacji		
Oznaczenie i informacje o służebnościach gruntowych mających wpływ na zagospodarowanie gruntów zlokalizowanych w granicach projektowanej inwestycji	wykonano bez ustalania obciążeń	
Oznaczenie i symbol konturu użytku gruntowego, który nie jest ujawniony w bazie danych egib	brak	
Nie wyklucza się istnienia w terenie innych nie wykazanych na niniejszej mapie urządzeń podziemnych, które nie były zgłoszone do inwentaryzacji		
geoterm Ul. Droga Hrabska 45,05-090 Falenty Nowe Regon:142613907 NIP: 522-238-48-60 Tel 887-66-55-01,e-mail:geoterm@wp.p	*mgr inż. Adam Białkiewicz* *GEODETA UPRAWNIONY* *nr 15222*	
Data: 27.03.2023		

Załącznik do wniosku o uzgodnienie lokalizacji sieci uzbrojenia terenu w pasie drogowym dla inwestycji polegającej na przebudowie i budowie magistrali sieci ciepłowniczej od komory C29 do komory C31 wraz z odgałęznieniem magistralnej sieci ciepłowniczej od komory C29A do komory C29A/P1 oraz kanalizacją teletechniczną przy ul. Woronicza w Warszawie.

Dotyczy dz. ew. nr 94 z obr. 1-02-06

Skala 1:500

Opracowała: *mgr inż. Małgorzata Markowska*

upr. bud. nr MAZ/0066/PWBS/18