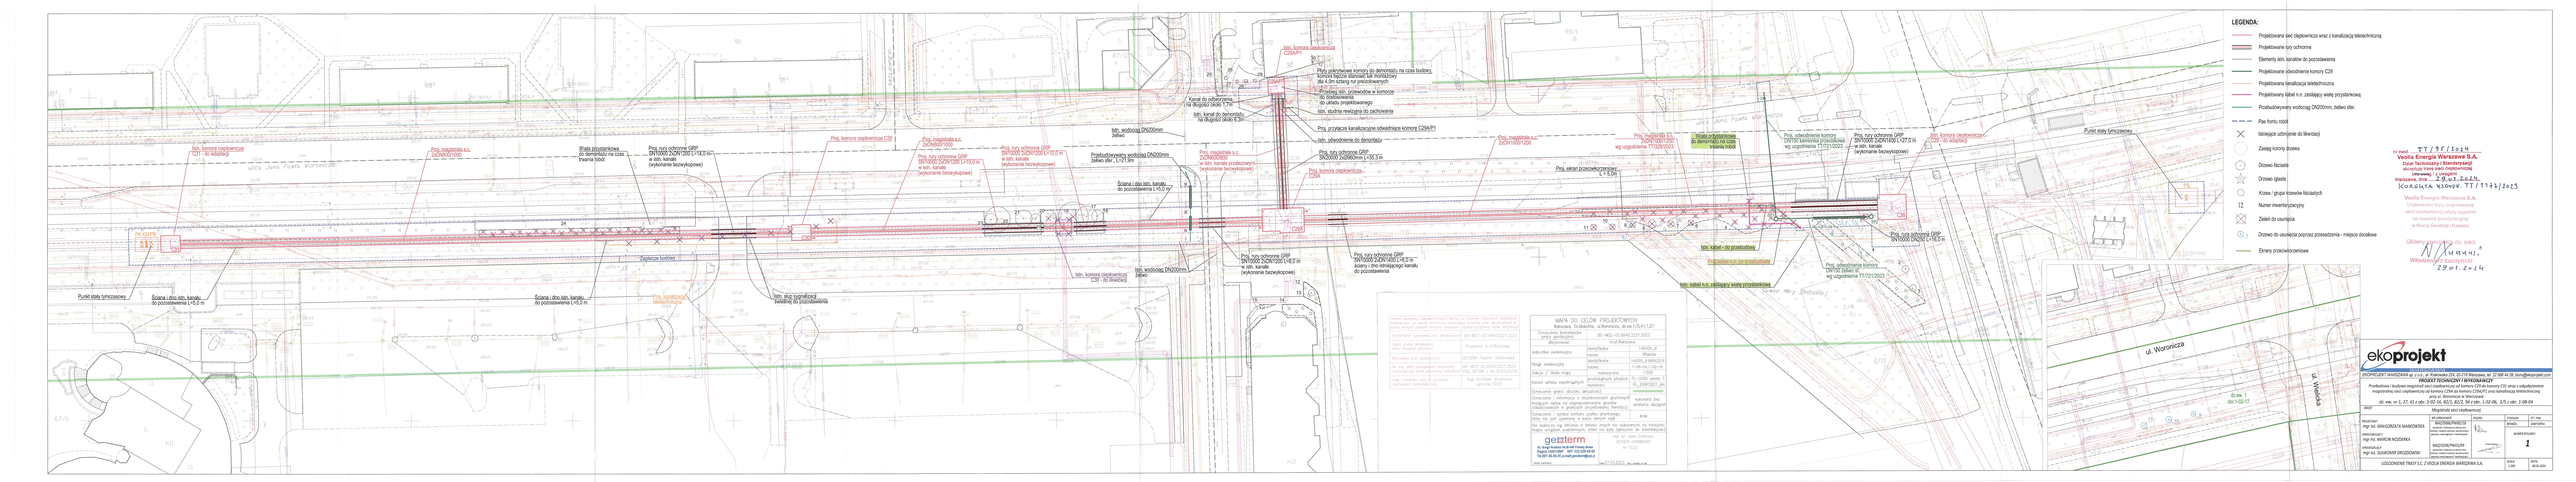
LEGENDA:
Projektowana sieć ciepłownicza wraz z kanalizacją teletechniczną
Projektowane rury ochronne
Elementy istn. kanałów do pozostawienia
Projektowane obwodnice komory C29
Projektowana kanalizacja teletechniczna
Projektowany kabel n.n. zasilający wiatę przystankową
Przebudowywany wodociąg DN200mm, żeliwo ster.
Pas frontu robót
Istniejące uzbrojenie do likwidacji
Zwalaj konary drzewa
Drzewo liściaste
Drzewo iglaste
Krzew i grupa krzewów liściastych
Numer inwentaryzacyjny
Zakaz do usunięcia
Drzewo do usunięcia poprzez przesadzenie - miejsce docelowe
Ekrany przeciwwizerunkowe
MAPA DO CELÓW PROJEKTOWYCH
Warszawa, Ts.Mokotów, ul.Woronicza, dz.ew.1,7,9,K1,327
Geoterm
ul. Zbigniewa Herberta 24, 04-047 Warszawa
Regon 142613697 NIP: 1123-236-48-90
Tel.501 60 50 20, e-mail: geoterm@wp.pl
Punkt stały tymczasowy
Ściana i dno istn. kanału do pozostawienia L=5,2 m
Ściana i dno istn. kanału do pozostawienia L=5,2 m
Istn. komora ciepłownicza KD1 - do likwidacji
Istn. komora ciepłownicza C29
Istn. komora ciepłownicza C30 - do likwidacji
Istn. komora ciepłownicza C29A/P1
Istn. komora ciepłownicza C29A/P2
Istn. komora ciepłownicza