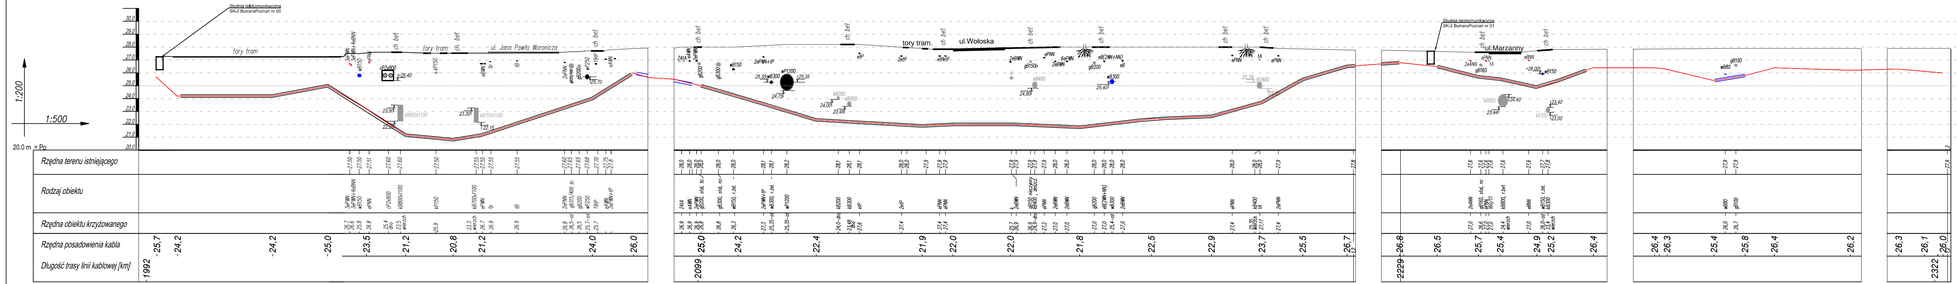

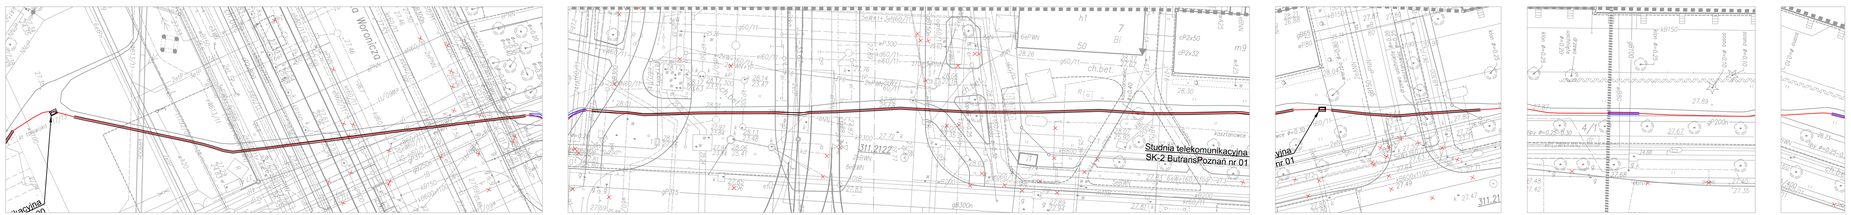

LEGENDA:

- Linia kablowa światłowodowa
- Linia kablowa 110 kV
- Rury osłonowe DVK
- Przecisk/przewiert w rurach osłonowych ORG Q-SYTEM

ELEKTROPAKS Siedziba Firmy: Kolonia Łuszczów 95 21-010 Łęczna NIP: 713-020-09-94 REGON: 430258547 Tel. 81 887 69 11	3				Tytuł opr.:BUDOWA DWUTOROWEJ LINII KABLOWEJ WRAZ Z TRAKTEM ŚWIATŁOWODOWYM	
	2				Nazwa rysunku: PROFIL PODŁUŻNY LINII KABLOWEJ 110kV RPZ Cybernetyki – RPZ Stegny	
	1				Nr rys.: E 08	Rew. 0 / Arkusz 05 / Arkuszy 10
	0	02 2017	L. Kordybach upr.bud. 829/LB/89 J. Stępień upr.bud. 2307/LB/93		Objekt: Linia kablowa 110 kV	Zamawiający: RWE-Stoen Operator Operator Sp. z o. o. / Stadium PP / Format
Podziałka: 1:200/1:500	Nr rew.	Opis rewizji	Data	Wykonał Sprawdził	Podpis	