



Zarząd Dzielnicy Praga-Północ Miasta Stołecznego Warszawy

ul. Księdza Ignacego Kłopotowskiego 15, 03-708 Warszawa, tel. 22 443 79 03
pragapolnoc.sekretariat@um.warszawa.pl, um.warszawa.pl, pragapn.um.warszawa.pl

Veolia Energia Warszawa S.A.

Warszawa, 08.11.2024 r.

WPLYNEŁO

UD-VII-WGN-6852.30.2024.SDU

2024 -11- 19
L.dz. 2415387

Skierowano

Veolia Energia Warszawa S.A.

ul. Batorego 2

02-591 Warszawa

O Ś W I A D C Z E N I E Nr 24/2024 r.

Działając na podstawie pełnomocnictw Prezydenta m. st. Warszawy znak GP-OR.0052.1810.2024 z dnia 03.06.2024 r. i znak GP-OR.0052.2277.2024 z dnia 14.06.2024 r. wyraża się zgodę właścicielską, dla spółki Veolia Energia Warszawa S.A. z siedzibą przy ul. Batorego 2 na usunięcie skupiska krzewów Róża wielokwiatowa, rozplenica oścista (*Rosa multiflora thunb.*, *Pennisetum*) o powierzchni 45m² oznaczonego na załączonej mapie liczbą 28 rosnących na nieruchomości przy zbiegu ulic Jagiellońskiej, Marcinkowskiego i Zamoyskiego.

Wydział Ochrony Środowiska dla Dzielnicy Praga-Północ m.st. Warszawy, na podstawie wizji terenowej z dnia 16 października 2024 r. poinformował, że skupina krzewów z gatunku róża wielokwiatowa, rozplenica oścista (*Rosa multiflora thunb.* *Pennisetum*) zajmuje znaczną część terenu i koliduje z planowaną inwestycją przebudowy magistrali ciepłowniczej. Usunięcie krzewów przewiduje także złożona przez wnioskodawcę Inwentaryzacja Zieleni.

Zgodę właścicielską warunkuje się wykonaniem nasadzeń zastępczych o powierzchni nie mniejszej niż powierzchnia usuwanych krzewów i odtwarzających teren zielony.

Krzewy znajdują się na nieruchomości stanowiącej własność m.st. Warszawy wykazanej w ewidencji gruntów jako działki ewid. nr 13 obrębu 4-15-08 i nr 95/2 obrębu 4-15-06 w rejonie zbiegu ulic Jagiellońskiej, Marcinkowskiego i Okrzei (zgodnie ze stanowiącą załącznik do niniejszego oświadczenia mapą)

BURMISTRZ
DZIELNICY PRAGA-PÓŁNOC M.ST. WARSZAWY


Gabriela Szustek

ZASTĘPCA BURMISTRZA
DZIELNICY PRAGA-PÓŁNOC M.ST. WARSZAWY

Sylwester Klimiuk

Do wiadomości:

Wydział Ochrony Środowiska dla Dzielnicy Praga-Północ

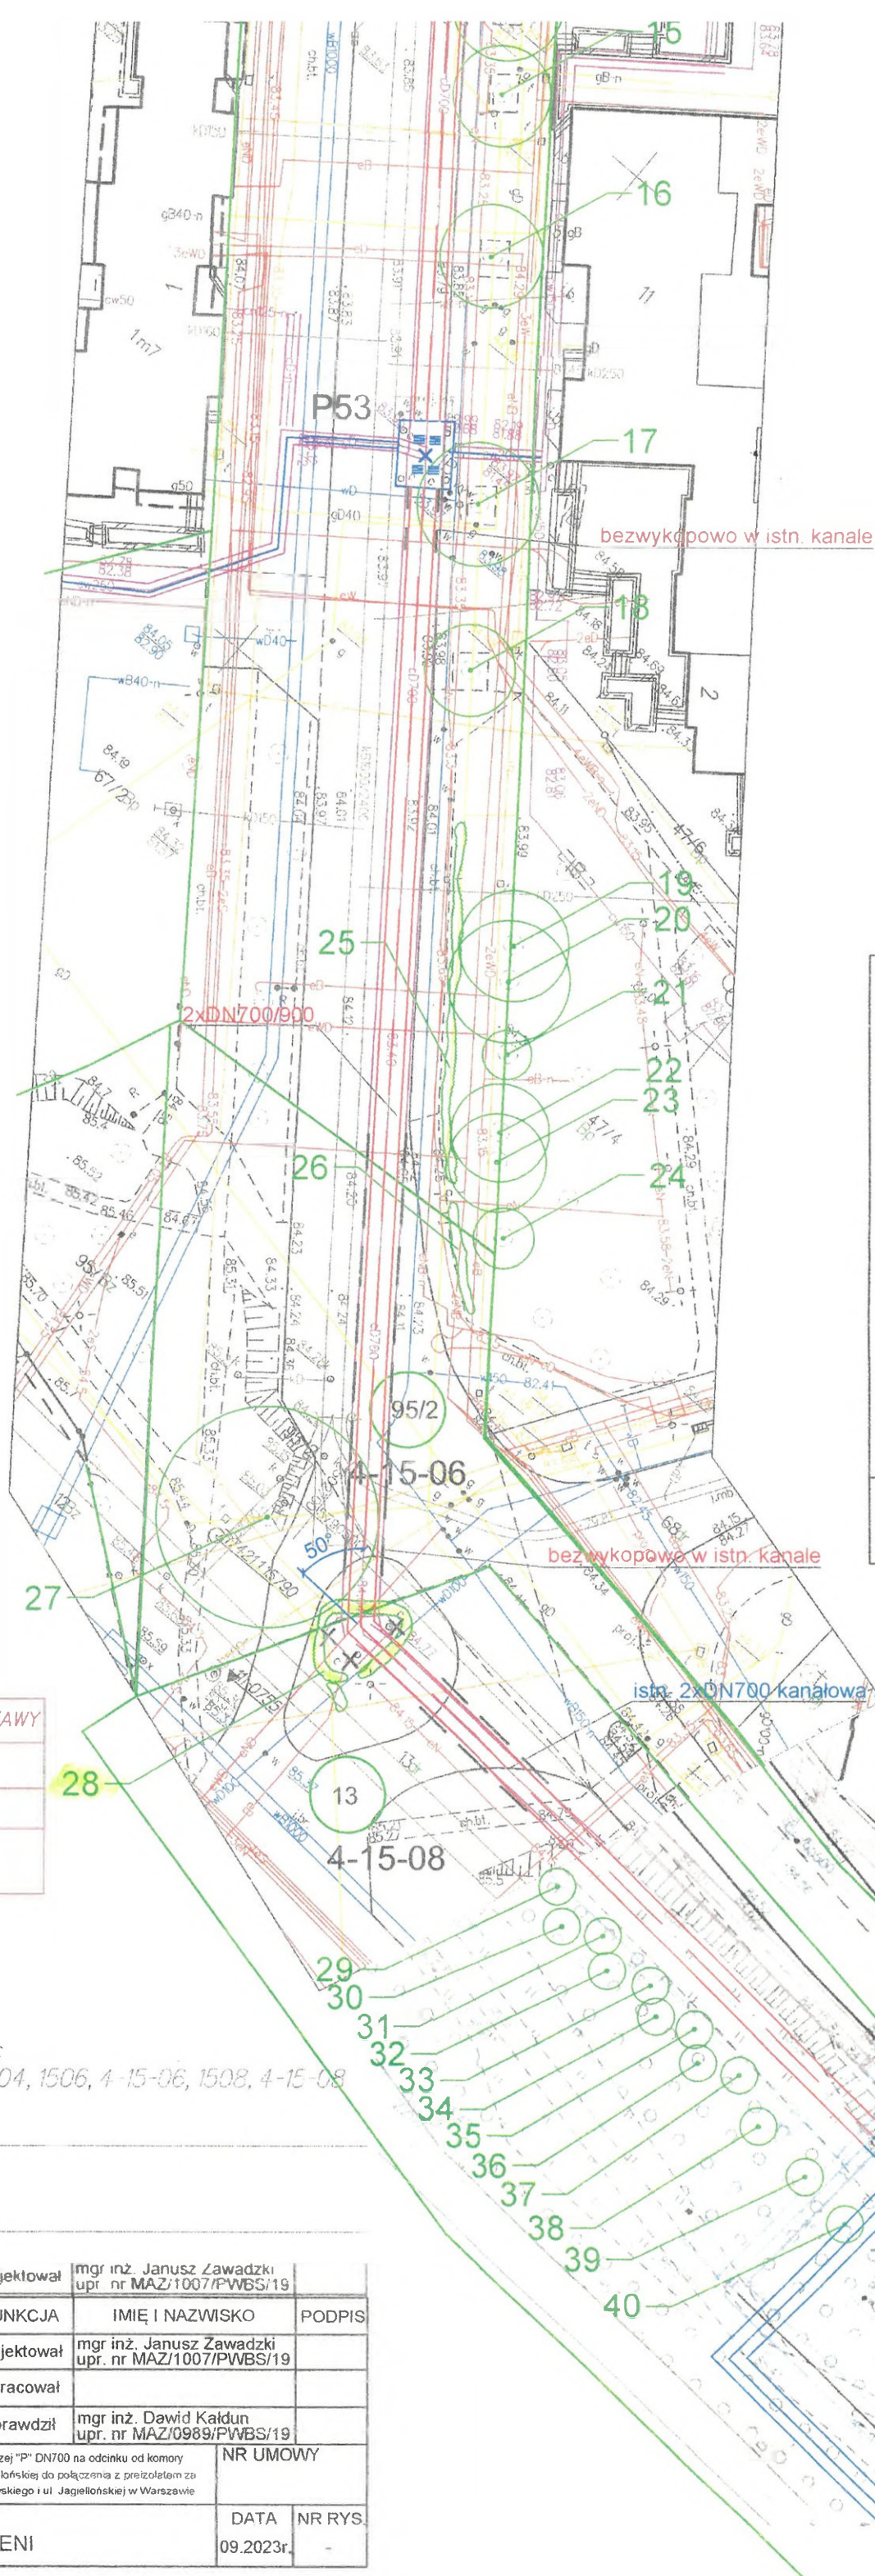

OZNACZENIA	
	Projektowane s.c.
	Istniejąca sieć ciepłownicza
	rury ochronne
	rozbiórka komory
	Granice działek ewidencyjnych
	Numer działki ewidencyjnych
	Numer obrębu
	Istniejąca zainwentaryzowana zieleń
	wycinka

PREZYDENT MIASTA STOŁECZNEGO WARSZAWY

Nazwa materiału zasobu
MAPA ZASADNICZA

Identyfikator ewidencyjny materiału zasobu
P.1465.2014.1

Data wykonania kopii
2023.08.28

Województwo: mazowieckie
Powiat: m.st. Warszawa
Jednostka ewidencyjna:
146508_8, Dzielnica Praga-Północ
Obręb: 1503, 4-15-03, 1504, 4-15-04, 1506, 4-15-06, 1508, 4-15-08

Warszawa dn. 28.08.2023
Upoi zgadziła wydruk: Karolina Binkowska

<div>BIURO USŁUGOWO-PROJEKTOWE SP. Z O.O. SK UL. GRUDOWSKA 8 05-822 MILANÓWEK</div> <div>MEDIUM</div>	Technologia	Projektował	mgr inż. Janusz Zawadzki upr. nr MAZ/1007/PWBS/19	
	BRANŻA	FUNKCJA	IMIĘ I NAZWISKO	PODPIS
	Technologia	Projektował	mgr inż. Janusz Zawadzki upr. nr MAZ/1007/PWBS/19	
	SKALA 1:500	Opracował		
		Sprawdził	mgr inż. Dawid Kaldun upr. nr MAZ/0989/PWBS/19	
OBIEKT	Koncepcja przebudowy magistrali sieci ciepłowniczej "P" DN700 na odcinku od komory P49B w rejonie skrzyżowania ul. Okrzei i ul. Jagiellońskiej do połączenia z preizolatem ze komorą P54 w rejonie skrzyżowania ul. Marcinkowskiego i ul. Jagiellońskiej w Warszawie			NR UMOWY
NAZWA RYSUNKU	INWENTARYZACJA ZIELENI			DATA 09.2023r.
				NR RYS. -

ZATACZNIK DO OSWIAŻENIA
26004 WTA SCICIELSKIEJ WR24/2024