



Prezydent Miasta Stołecznego Warszawy

pl. Bankowy 3/5, 00-950 Warszawa, tel. 22 443 10 01, faks 22 443 10 02
sekretariatprezydenta@um.warszawa.pl, um.warszawa.pl

Znak sprawy BG-BDZ-KPS.6630.1078.2025.PPR

ODPIS

PROTOKOŁU Z NARADY KOORDYNACYJNEJ

zakończonych w dniu 02.06.2025 r.

w sprawie usytuowania projektowanej sieci uzbrojenia terenu

Podstawa prawna: ustawa z dnia 17 maja 1989 r. Prawo geodezyjne i kartograficzne (Dz. U. z 2021 r. poz. 1990 j.t.)

Przedmiot narady: sieć ciepłownicza

Lokalizacja: Warszawa, Praga Południe Aleja Stanów Zjednoczonych 31

Wnioskodawca: GRZEGORZ PACHOCKI PP PROJEKT

Bednarska 10 lok. 14, 00-310 Warszawa

Sposób przeprowadzenia narady: elektroniczny

Wniosek z dnia: 20.05.2025

Lista uczestników narady koordynacyjnej


Lp.	Nazwa instytucji Sposób uczestnictwa	Stanowisko Uwagi dotyczące wykonawstwa prac nie są wiążące na etapie uzgodnienia.	Imię i nazwisko uczestnika
1	Prezydent m.st. Warszawy Przewodniczący narady koordynacyjnej	Brak uwag.	Główny Specjalista Dorota Pankowska
2	BAiPP Urz. m.st. Warszawy elektroniczny	Bez uwag.	Konrad Małkowski
3	Dzielnica Praga Południe elektroniczny	Przedstawiciel branży nie uczestniczył w naradzie.	
4	MPWiK w m.st. Warszawie S.A. elektroniczny	Bez uwag.	Aleksandra Rudnik
5	NETIA S.A. elektroniczny	Bez uwag	Ireneusz Deja
6	ORANGE POLSKA S.A. elektroniczny	Przedstawiciel branży nie uczestniczył w naradzie.	
7	Polska Spółka Gazownictwa Sp. z o.o. elektroniczny	W miejscu skrzyżowań z siecią gazową i w jej pobliżu prace prowadzić ręcznie w porozumieniu i pod nadzorem Polskiej Spółki Gazownictwa sp. z o.o. Oddział w Warszawie 02-235 Warszawa ul. Równoległa 4A.	Paweł Bieńkowski
8	Regionalne Centrum Informatyki elektroniczny	W zakresie opracowania znajduje się infrastruktura techniczna Regionalnego Centrum Informatyki Warszawa, ul. Żwirki i Wigury 9/13, 00-909 Warszawa tel. 261-847-116 - w miejscach skrzyżowań i zbliżeń prace ziemne prowadzić ręcznie - w przypadku konieczności przebudowy wystąpić do RCI Warszawa o wydanie warunków technicznych.	Damian Górnik
9	Stoen Operator Sp. z o.o. elektroniczny	Projektowane uzbrojenie na skrzyżowaniu z istniejącą infrastrukturą elektroenergetyczną projektować w porozumieniu ze Stoen Operator Sp. z o.o. e-mail: uzgadnianie.projektow@stoen.pl oraz na podstawie danych o sieci uzyskanych ze Stoen Operator:	Katarzyna Strąk

		<p>Operator: https://stoen.pl/pl/strona/wydzial-dane-majatkowe-sieci e-mail: uslugi.dokumentacja@stoen.pl</p> <p>Prace ziemne w pobliżu sieci elektroenergetycznej wykonywać pod nadzorem służb Stoen Operator, Biuro Obsługi Klientów-Dystrybucja ul. Rudzka 18 Warszawa, e-mail: operator@stoen.pl</p>	
10	VEOLIA Energia Warszawa S.A. elektroniczny	1. Veolia Energia Warszawa S.A uzgadnia na podstawie akceptacji Działu Technicznego i Standaryzacji nr TT/AD/430/2025 z dnia 20.05.2025 2 . Prace w rejonie sieci ciepłowniczej prowadzić pod nadzorem Veolia Energia Warszawa S.A. Inwestor zobowiązany jest do zabezpieczenia istniejących i nowobudowanych sieci ciepłowniczych przez cały czas trwania inwestycji.	Marta Niezbecka
11	Zarząd Dróg Miejskich elektroniczny	Bez uwag	Joanna Olbryś-Man

Treść protokołu została uzgodniona z osobami, które uczestniczyły w naradzie wyłącznie za pomocą środków komunikacji elektronicznej.

Podpis przewodniczącego narady

Prezydent m.st. Warszawy
Dokumentacja projektowa nr
BG-BDZ-KPS.6630.1078.2025.PPR
była przedmiotem narady
koordynacyjnej przeprowadzonej
za pomocą środków
komunikacji elektronicznej
zakończoney w dniu: 02-06-2025
Z up. Prezydenta m.st. Warszawy
Dorota Pankowska
PRZEWODNICZĄCY NARADY
KOORDYNACYJNEJ

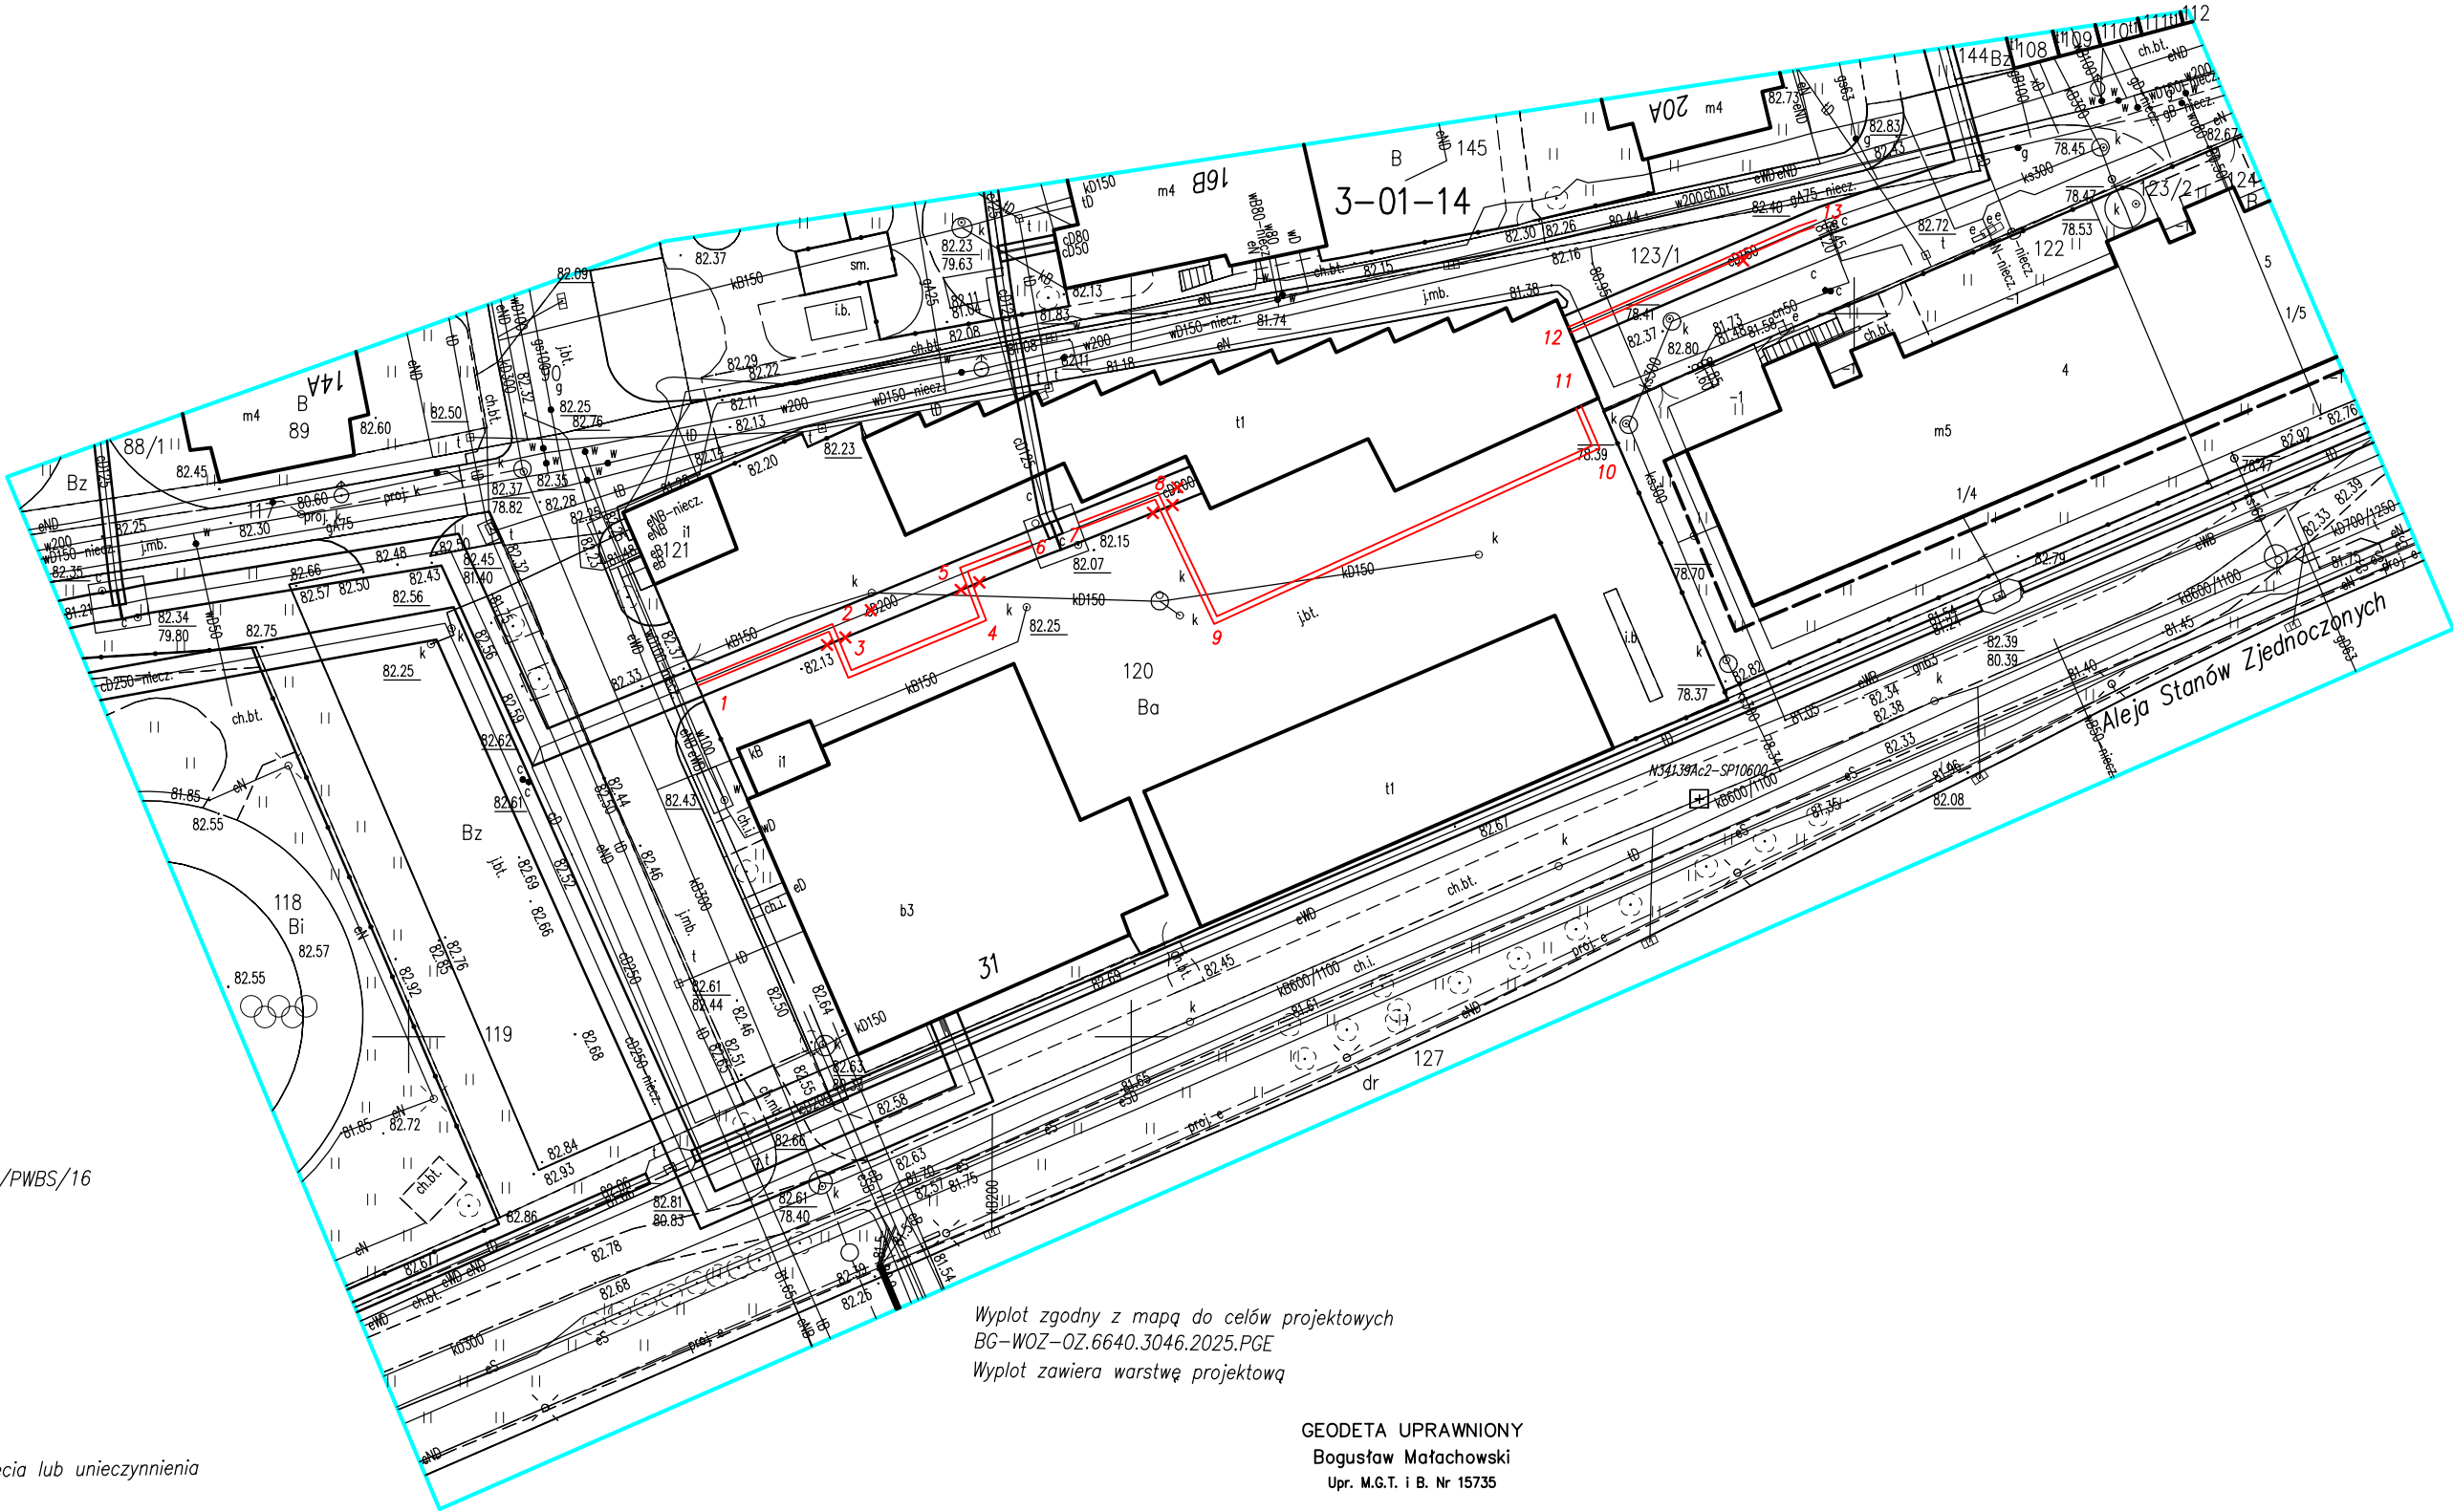

PROJEKTANT:
Grzegorz Pachocki nr.upr. MAZ/0092/PWBS/16

LEGENDA:
1-13 sieć ciepłownicza

ELEMENTY INFORMACJI:
x x x elementy do usunięcia lub unieczynnienia

Wyplot zgodny z mapą do celów projektowych
BG-WOZ-OZ.6640.3046.2025.PGE
Wyplot zawiera warstwę projektową

GEODETA UPRAWNIONY
Bogusław Małachowski
Upr. M.G.T. i B. Nr 15735

MAPA DO CELÓW PROJEKTOWYCH				Wykaz oznaczeń	
terenu położonego przy Alei Stanów Zjednoczonych					
Oznaczenie kancelaryjne pracy geodezyjnej		BG-WOZ-OZ.6640.3046.2025.PGE	Poświadcza się zgodność treści mapy do celów projektowych z treścią mapy zasadniczej zaktualizowanej w ramach niniejszego zgłoszenia pracy. Nie wyklucza się istnienia w terenie innych nie wykazanych na niniejszej mapie urządzeń podziemnych, które nie były zgłoszone do inwentaryzacji lub o których brak jest informacji w instytucjach branżowych	Oznaczenie granic obszaru, który był przedmiotem aktualizacji	
Nazwa miejscowości		m.st. Warszawa		Oznaczenie i informacje o służebnościach gruntowych mających wpływ na zagospodarowanie gruntów zlokalizowanych w granicach projektowanej inwestycji	wykonano bez ustalania obciążeń
Jednostka ewidencyjna	identyfikator	146507_8	Mapę niniejszą opracował w firmie MABO-KART geodeta uprawniony Bogusław Małachowski , uprawnienia zawodowe nr.: 15735	Oznaczenie i symbol konturu użytku gruntowego, który nie jest ujawniony w bazie danych ewidencji gruntów i budynków	brak
	nazwa	Praga Południe			
Obręby ewidencyjne	identyfikator	146507_8.0114	<div>GEODETA UPRAWNIONY</div> <div>Bogusław Małachowski</div> <div>Pracownia Geodezyjna</div> <div>03-149 Warszawa ul. Aluzyna 25F/905</div> <div>tel. 501 064 595 e-mail: mabokart@wp.pl</div> <div>Nazwa/imię i nazwisko wykonawcy oraz podpis osoby reprezentującej wykonawcę</div>	Inne dodatkowe obiekty nie objęte katalogiem obiektów baz danych	brak
	nazwa	3-01-14			
Skala mapy		1:500			
Nazwa układu współrzędnych	prostokątnych płaskich	PUWG-2000			
	wysokości	PL-EVRF2007-NH			
Data opracowania mapy		14.03.2025.r.			