

Warszawa, 15 maja 2025 r.

PRO.DWP.669.1972.2025.152817.25.TS.PS

PP Projekt Grzegorz Pachocki
ul. Bednarska 10/14
00-310 Warszawa

WARUNKI TECHNICZNE
poboru wody do płukania sieci ciepłowniczej oraz zrzutu wód popłucznych

Dotyczy poboru wody do płukania oraz zrzutu wód popłucznych przy realizacji sieci ciepłowniczej w rejonie **przy al. Stanów Zjednoczonych 31** oraz **ul. Międzynarodowej 31 i 31A** w dzielnicy Praga Południe w Warszawie.

Odpowiadając na pismo z dnia 13.04.2025 r. (pismo wpłynęło do Spółki dnia 15.04.2025 r.), Miejskie Przedsiębiorstwo Wodociągów i Kanalizacji w m.st. Warszawie S.A. uprzejmie informuje:

1. Wodę do płukania ww. sieci ciepłowniczej oraz prób ciśnieniowych będzie można pobierać w maksymalnej ilości 5,0 dm³/s z hydrantu na istniejącym przewodzie wodociągowym DN 200 w ciągu komunikacyjnym zlokalizowanym po północnej stronie ww. nieruchomości poprzez przystawkę hydrantową z wodomierzem, za którym należy zamontować zawór zwrotny.
2. Wody z płukania sieci ciepłowniczej będzie można odprowadzać do kanału ogólnospławnego I kl. (0,60x1,10) m w al. Stanów Zjednoczonych lub do kanałów ogólnospławnych Ø 0,30 m w ciągach komunikacyjnych po wschodniej i zachodniej stronie ww. nieruchomości.
3. Miejsce zamontowania przystawki hydrantowej z wodomierzem na istniejącym hydrancie należy ustalić z Zakładem Sieci Wodociągowej MPWiK w m.st. Warszawie S.A., ul. Mikkego 4, Warszawa.
4. Dostawa wody z hydrantu nie może odbywać się przy temperaturze poniżej 0°C.
5. W przypadku konieczności korzystania z hydrantu do celów przeciwpożarowych należy każdorazowo udostępnić hydrant odpowiednim służbom.
6. Wody popłuczne należy odprowadzić do najbliższych włazów studzienek rewizyjnych lub najbliższych kratek ściekowych odwadniających ulicę w taki sposób, by przewody je odprowadzające nie zagrażały bezpieczeństwu ruchu, a wody nie rozlewały się na jezdnię.
7. Dopuszczalne wartości wskaźników zanieczyszczeń w ściekach wprowadzanych do miejskiej sieci kanalizacyjnej określone zostały w Tabeli 5 w „Wytocznych do opracowywania dokumentacji technicznych oraz budowy przewodów i przyłączy wodociągowych i kanalizacyjnych oraz przepompowni kanalizacyjnych.” (dostępnych na stronie internetowej MPWiK S.A.).
8. Wszelkie roboty ziemne związane z budową sieci ciepłowniczej w miejscu zbliżeń oraz skrzyżowań z miejską siecią wodociągową i kanalizacyjną, a także prace związane

z próbami ciśnieniowymi i płukaniem sieci ciepłowniczej należy prowadzić pod nadzorem Zakładu Sieci Wodociągowej MPWiK w m. st. Warszawie S.A., ul. Mikkego 4, Warszawa oraz Zakładu Sieci Kanalizacyjnej MPWiK w m. st. Warszawie S.A., ul. Jagiellońska 65/67, Warszawa po wcześniejszym ustaleniu terminu wykonywania ww. prac oraz załatwieniu wszystkich formalności zgodnie z procedurami opisanymi na stronie internetowej www.mpwik.com.pl.

9. W przypadku uszkodzenia hydrantu lub spowodowania rozlewiska odpowiedzialność za wynikłe skutki obciążać będzie korzystającego z hydrantu umocowanego w umowie.
10. Przedstawiony na załączonych danych technicznych rozstaw uzbrojenia na przewodzie wodociągowym należy sprawdzić w terenie.


ZASTĘPCA DYREKTORA
PIONU ROZWOJU
Jarosław Grabarczyk

Do wiadomości:

1. Archiwum II
2. ZSW
3. ZSK

Załącznik:

1. Dane techniczne wodociągowe
2. Dane techniczne kanalizacyjne

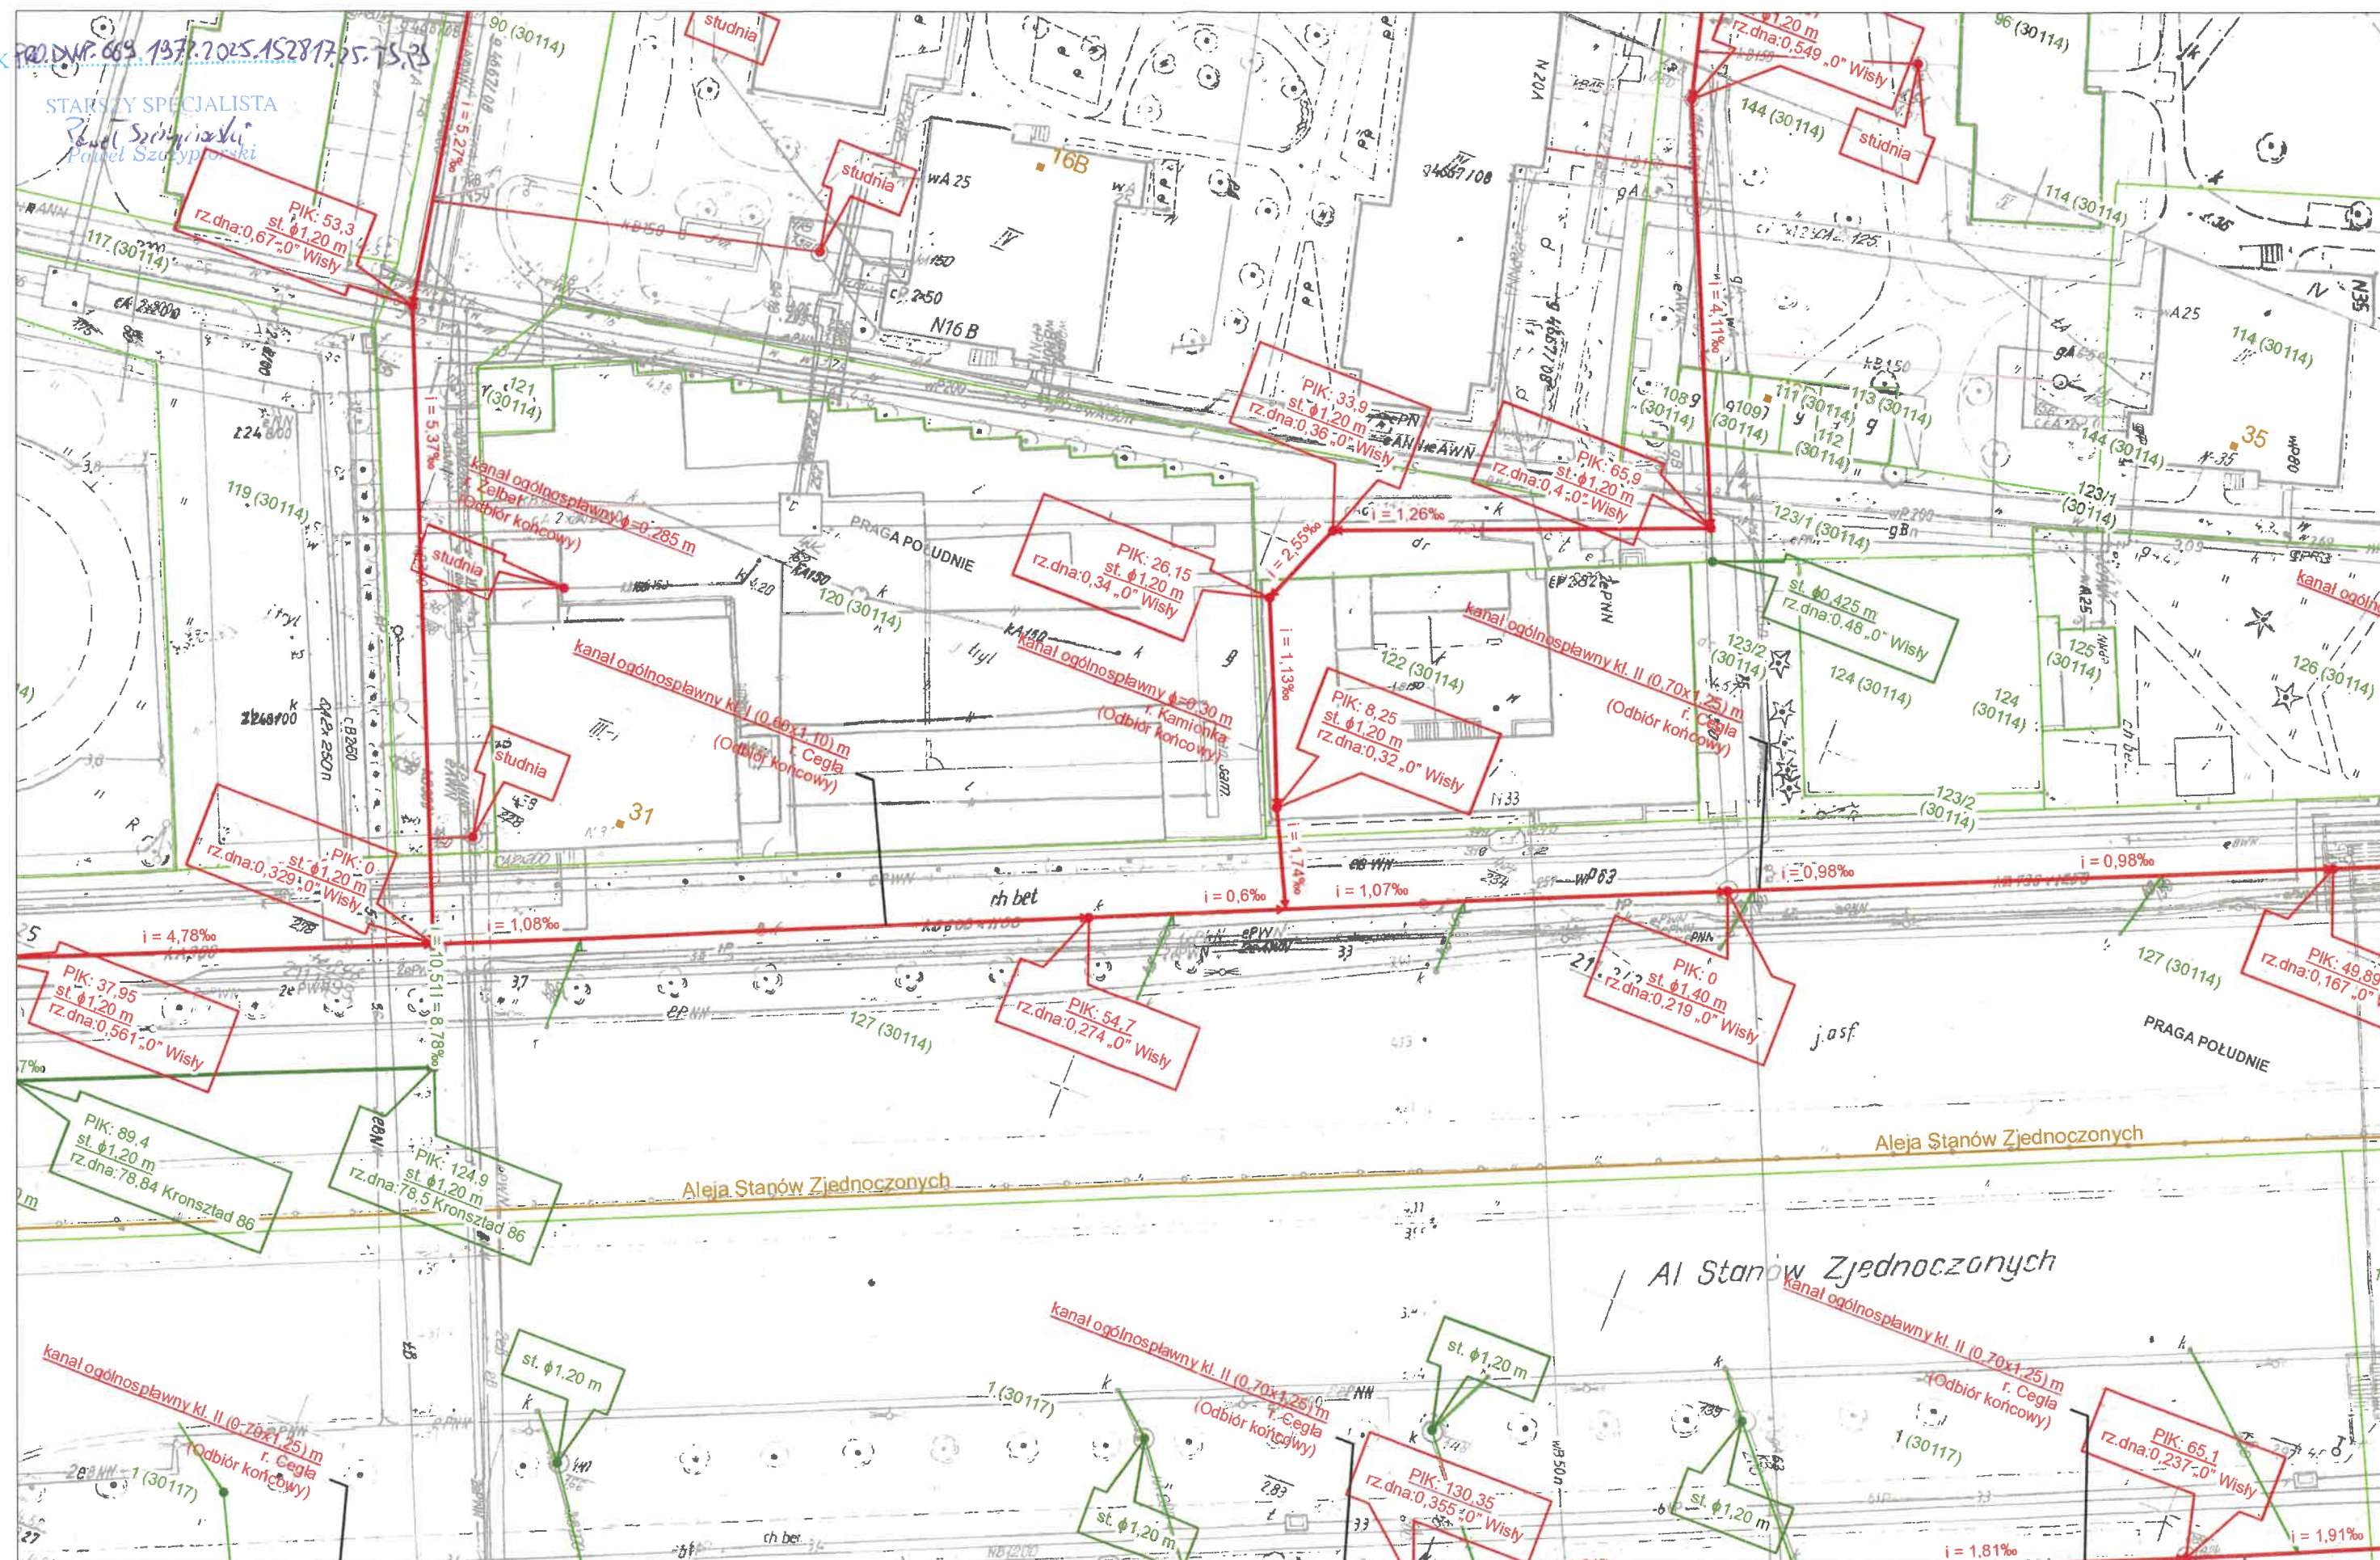

1:500