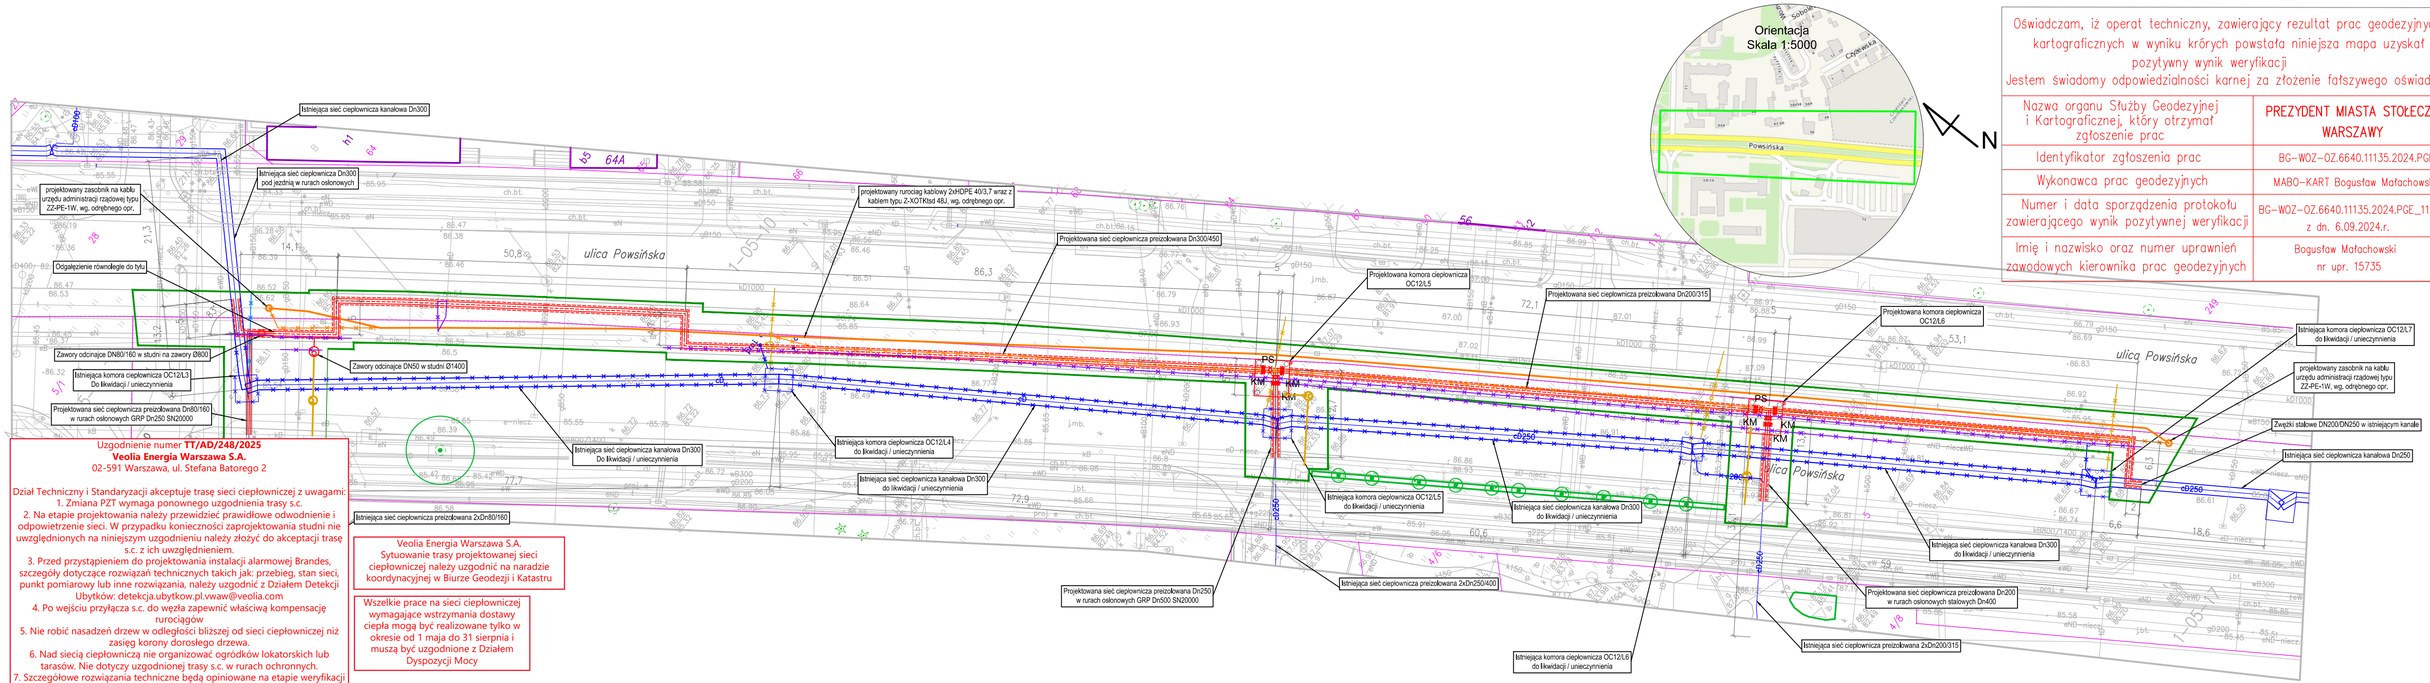

Oświadczam, iż operat techniczny, zawierający rezultat prac geodezyjnych i kartograficznych w wyniku krórych powstała niniejsza mapa uzyskał pozytywny wynik weryfikacji
Jestem świadomy odpowiedzialności karnej za złożenie fałszywego oświadczenia

Nazwa organu Służby Geodezyjnej i Kartograficznej, który otrzymał zgłoszenie prac	PREZYDENT MIASTA STOŁECZNEGO WARSZAWY
Identyfikator zgłoszenia prac	BG-WOZ-OZ.6640.11135.2024.PGE
Wykonawca prac geodezyjnych	MABO-KART Bogusław Małachowski
Numer i data sporządzenia protokołu zawierającego wynik pozytywnej weryfikacji	BG-WOZ-OZ.6640.11135.2024.PGE_119872 z dn. 6.09.2024.r.
Imię i nazwisko oraz numer uprawnień zawodowych kierownika prac geodezyjnych	Bogusław Małachowski nr upr. 15735

Uzgodnienie numer **TT/AD/248/2025**
Veolia Energia Warszawa S.A.
02-591 Warszawa, ul. Stefana Batorego 2

Dział Techniczny i Standaryzacji akceptuje trasę sieci ciepłowniczej z uwagami:
1. Zmiana PZT wymagą ponownego uzgodnienia trasy s.c.
2. Na etapie projektowania należy przewidzieć prawidłowe odwodnienie i odpowietrzenie sieci. W przypadku konieczności zaprojektowania studni nie uwzględnionych na niniejszym uzgodnieniu należy złożyć do akceptacji trasę s.c. z ich uwzględnieniem.
3. Przed przystąpieniem do projektowania instalacji alarmowej Brandes, szczegóły dotyczące rozwiązań technicznych takich jak: przebieg, stan sieci, punkt pomiarowy lub inne rozwiązania, należy uzgodnić z Działem Detekcji Ubytków: detekcja.ubytkow.pl.vwaw@veolia.com
4. Po wejściu przyłącza s.c. do węzła zapewnić właściwą kompensację rurociągów
5. Nie robić nasadzeń drzew w odległości bliższej od sieci ciepłowniczej niż zasięg korony dorosłego drzewa.
6. Nad siecią ciepłowniczą nie organizować ogródków lokatorskich lub tarasów. Nie dotyczy uzgodnionej trasy s.c. w rurach ochronnych.
7. Szczegółowe rozwiązania techniczne będą opiniowane na etapie weryfikacji dokumentacji projektowej.

Uzgodnienie dotyczy wyłącznie trasy sieci ciepłowniczej.
Niniejsze uzgodnienie nie jest podstawą do uzyskania pozwolenia na budowę / zgłoszenia robót - tym celu należy złożyć do uzgodnienia dokumentację techniczną zgodnie z aktualnymi na dzień złożenia do uzgodnienia wymaganiami i wytycznymi Veolia Energia Warszawa S.A.
Ważność uzgodnienia 2 lata.

Warszawa, dn. 15.04.2025 r.

DocuSigned by:
Aleksandra Denis
ECB220B6318243C...

Veolia Energia Warszawa S.A.
Sytuowanie trasy projektowanej sieci ciepłowniczej należy uzgodnić na naradzie koordynacyjnej w Biurze Geodezji i Katastru

Wszelkie prace na sieci ciepłowniczej wymagające wstrzymania dostawy ciepła mogą być realizowane tylko w okresie od 1 maja do 31 sierpnia i muszą być uzgodnione z Działem Dyspozycji Mocy

MAPA DO CELÓW PROJEKTOWYCH
terenu położonego przy ul.Powsińskiej

		-WOZ-OZ.6640.11135.2024.PGE
		.st.Warszawa
		46505_8
	nazwa	Mokotów
Obręby ewidencyjne	identyfikator	146505_8.0510
	nazwa	1-05-10
Skala mapy		1:500
Nazwa układu współrzędnych	prostokątnych płaskich	PUWG-2000
	wysokości	PL-EVRF2007-NH
Data opracowania mapy		6.09.2024.r.

Poświadcza się zgodność treści mapy do celów projektowych z treścią mapy zasadniczej zaktualizowanej w ramach niniejszego zgłoszenia pracy.

Nie wyklucza się istnienia w terenie innych nie wykazanych na niniejszej mapie urządzeń podziemnych, które nie były zgłoszone do inwentaryzacji lub o których brak jest informacji w instytucjach branżowych

Mapę niniejszą opracował w firmie MABO-KART geodeta uprawniony Bogusław Małachowski , uprawnienia zawodowe nr.: 15735

MABO-KART
Bogusław Małachowski
PRACOWNIA GEODEZYJNA
03-149 Warszawa ul.Aluzyjna 25F/905
tel. 501 064 595 e-mail:mabokart@wp.pl

Nazwa/imię i nazwisko wykonawcy oraz podpis osoby reprezentującej wykonawcę

GEODETA UPRAWNIONY
Bogusław Małachowski
Upr. M.G.T. i B. Nr 15735

podpis geodety uprawnionego który opracował mapę

Bławachowski

Wykaz oznaczeń

Oznaczenie granic obszaru, który był przedmiotem aktualizacji	
Oznaczenie i informacje o służebnościach gruntowych mających wpływ na zagospodarowanie gruntów zlokalizowanych w granicach projektowanej inwestycji	wykonano bez ustalania obciążeń
Oznaczenie i symbol konturu użytku gruntowego, który nie jest ujawniony w bazie danych ewidencji gruntów i budynków	brak
Inne dodatkowe obiekty nie objęte katalogiem obiektów baz danych	brak

LEGENDA:

- Sieci cieplne projektowane
- Sieci cieplne istniejące
- Sieci cieplne do unieczynnienia
- Obrys budynku
- Granice działek
- Istniejaca zieleń
- Pas frontu robót z zapleczem
- Odwodnienie do unieczynnienia / budowy
- Kabel teletechniczny do przebudowy
- Nieczynne kable elergetyczne

PROJEKT

Inwestor: Veolia Energia Warszawa SA

Temat: Budowa i przebudowa s.c. DN300 na odcinku od komory OC12/L3 do komory OC12/L7 w ul. Powsińskiej w Warszawie na dz. ew. 5 z obr. 1-05-17, 28 z obr. 1-05-10

Branża:	Data:	Skala:	Stadium:
sanitarna	01.2025	1:500	PB

Nazwa rys: Projekt zagospodarowania terenu

Nr rys. 1

Projektował:	Irena Ramlow - Pachocka	MAZ/0188/PWDS/05 do projektowania i kierowania robotami budowlanymi bez ograniczeń w specjalności inżynieryjnej w zakresie sieci, instalacji i urządzeń cieplnych, wentylacyjnych, gazowych, wodociągowych i kanalizacyjnych
Sprawdził:	Grzegorz Pachocki	MAZ/0092/PWBS/16 do projektowania i kierowania robotami budowlanymi bez ograniczeń w specjalności inżynieryjnej w zakresie sieci, instalacji i urządzeń cieplnych, wentylacyjnych, gazowych, wodociągowych i kanalizacyjnych
Opracował:	Michał Pachocki	