

Orange Polska S.A.
Infrastruktura i Serwis Usług
Zarządzanie Zasobami Infrastruktury i
Obsługi Klienta
Al. Jerozolimskie 160 02-326 Warszawa

Nr uzgodnienia.....2502140146/TTDSILU/P/2025/MM....., dnia.....20-02-2025.....


1. Przy skrzyżowaniach i zbliżeniach do 1 m od osi istniejącej infrastruktury telekomunikacyjnej prace prowadzić ręcznie z zachowaniem szczególnej ostrożności zgodnie z obowiązującymi normami i przepisami techniczno-budowlanymi pod nadzorem właścicielskim przedstawiciela Orange Polska.
2. Przed planowanym rozpoczęciem robót należy wystąpić z wnioskiem o realizację nadzoru właścicielskiego wg zasad pracy na infrastrukturze Orange Polska podanych na stronie internetowej www.orange.pl/wniosek nadzor
3. Każde wejście na infrastrukturę własności Orange Polska bez złożonego w/w wniosku, będzie traktowane jako nielegalne i zgłaszane do organów ścigania oraz Państwowego Inspektora Nadzoru Budowlanego z wszelkimi tego konsekwencjami.
4. W przypadku nie zastosowania się do w/w uwag całość kosztów związanych z usunięciem ewentualnych awarii oraz zabezpieczeniem istniejących urządzeń telekomunikacyjnych poniesie Inwestor (Wykonawca).

Uzgodnienie jest ważne przez 12 miesięcy.

Uwagi: Sieć OPL koliduje z projektowaną siecią ciepłowniczą

Chłopasata Chłondak

Czytelny podpis

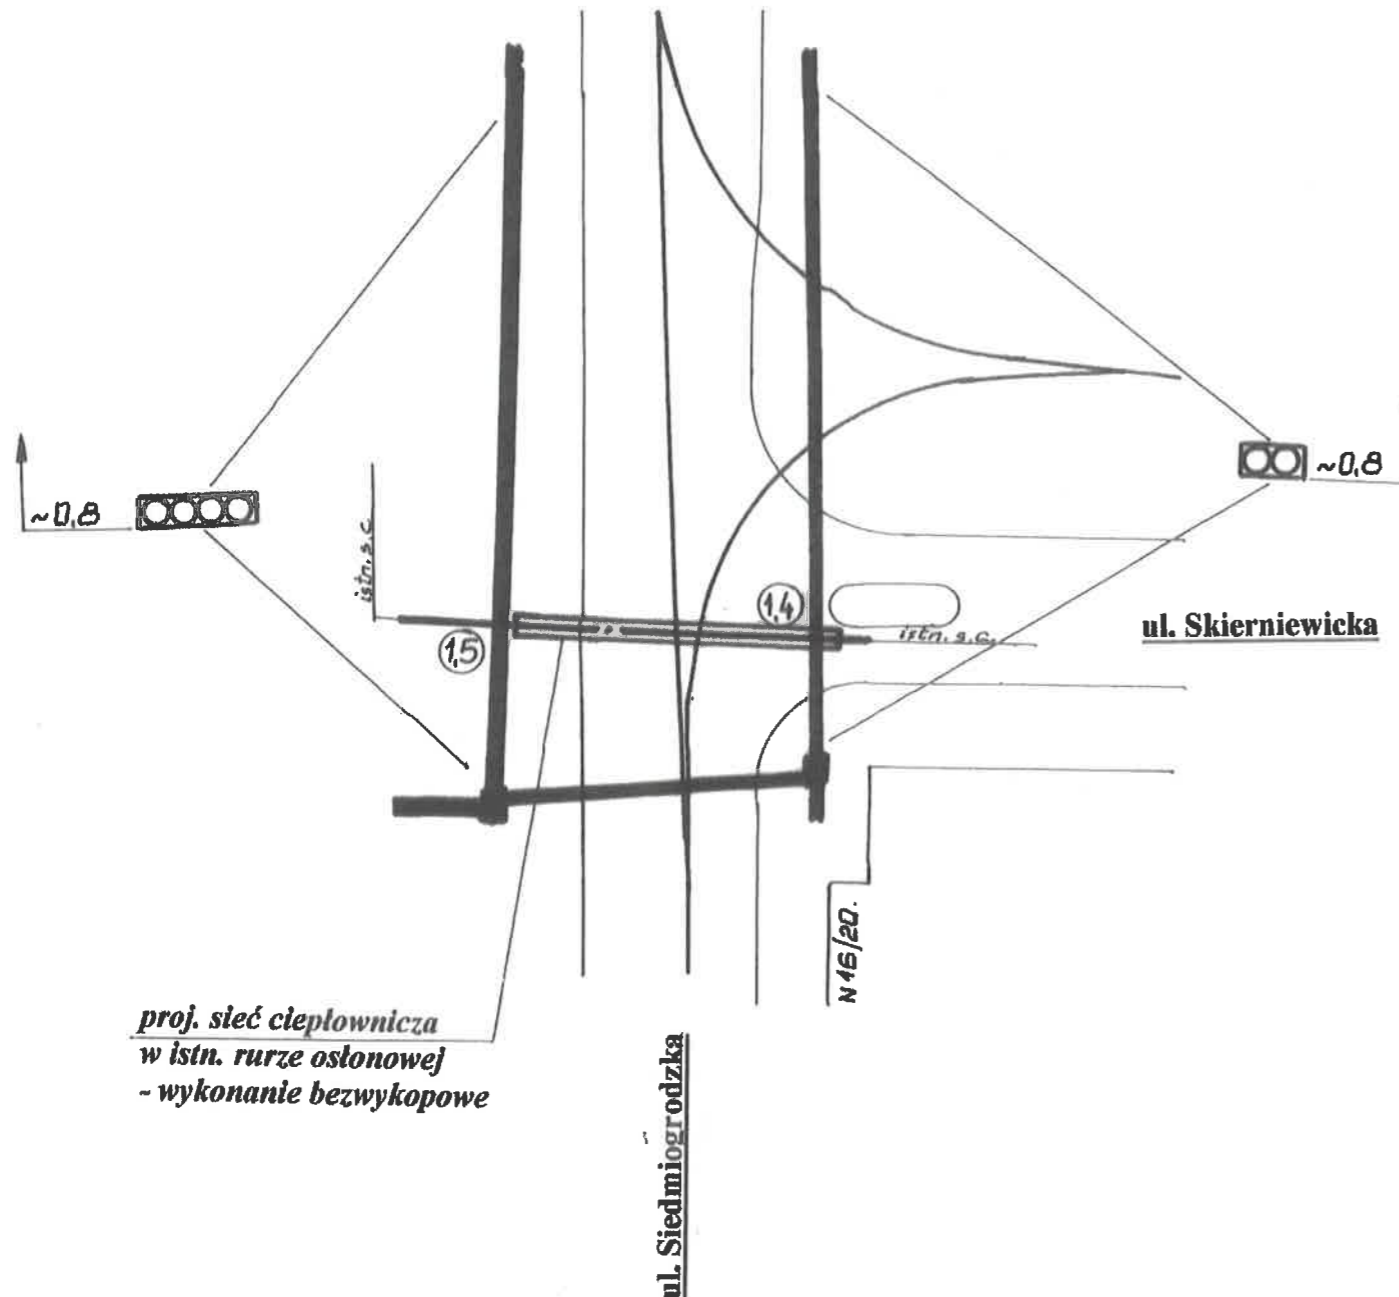

1.4 zagłębienie w miejscu
skrzyżowania w [m]

Przedsiębiorstwo Usługowo Projektowe „SOMEX” Sp. z o.o.				
Nazwa opracowania:		Przebudowa sieci ciepłowniczej 2xDN400 na odcinku		
Adres:		F22/L2/ST1 do F22/L2/SR1 ul. Skierniewicka / Siedmiogrodzka		
Nazwa rysunku:		Inwentaryzacja i zabezpieczenie kanalizacji telefonicznych		
		ORANGE Polska S.A.		
		imię i nazwisko	upr.	Podpis
Opracował:	techn. Sławomir Jankowski	St-115/89		
Sprawdził:	mgr inż. Marek Kołakowski	St-1051/88		
Warszawa, luty – 2025r				Skala 1:500
				rys.nr 4