

Polska Spółka Gazownictwa sp. z o.o.
Oddział Zakład Gazowniczy w Miejscowości
ul. Równoległa 4a, 02-235 w Warszawie
tel. 22 667 39 50, faks 22 667 37 46

Dział Zarządzania Majątkiem Sieciowym
Sekcja Ewidencji Majątku i Uzgodnień
tel. 22 667 32 26
krystyna.kielek@psgaz.pl

Przedsiębiorstwo
Usługowo – Projektowe
SOMEX Sp. z o. o.
ul. Mickiewicza 63 p. 132
01-625 Warszawa

Wasz znak:
Nasz znak: PSGWA.ZMSM.763.986.24

Warszawa, 21 08 2024

Dot.: naniesienia czynnej sieci gazowej w rejonie ul. Skierniewickiej w Warszawie.

W odpowiedzi na Państwa pismo, Polska Spółka Gazownictwa Sp. z o. o. Oddział Gazowniczy w Warszawie Sekcja Ewidencji Majątku i Uzgodnień, przekazuje mapę z naniesioną czynną siecią gazową będącą w eksploatacji PSG.


Z poważaniem

KIEROWNIK
Sekcja Ewidencji Majątku i Uzgodnień

Aleksander Sawicki

Załączniki:

1. Mapy z naniesioną czynną siecią gazową - 1 szt.

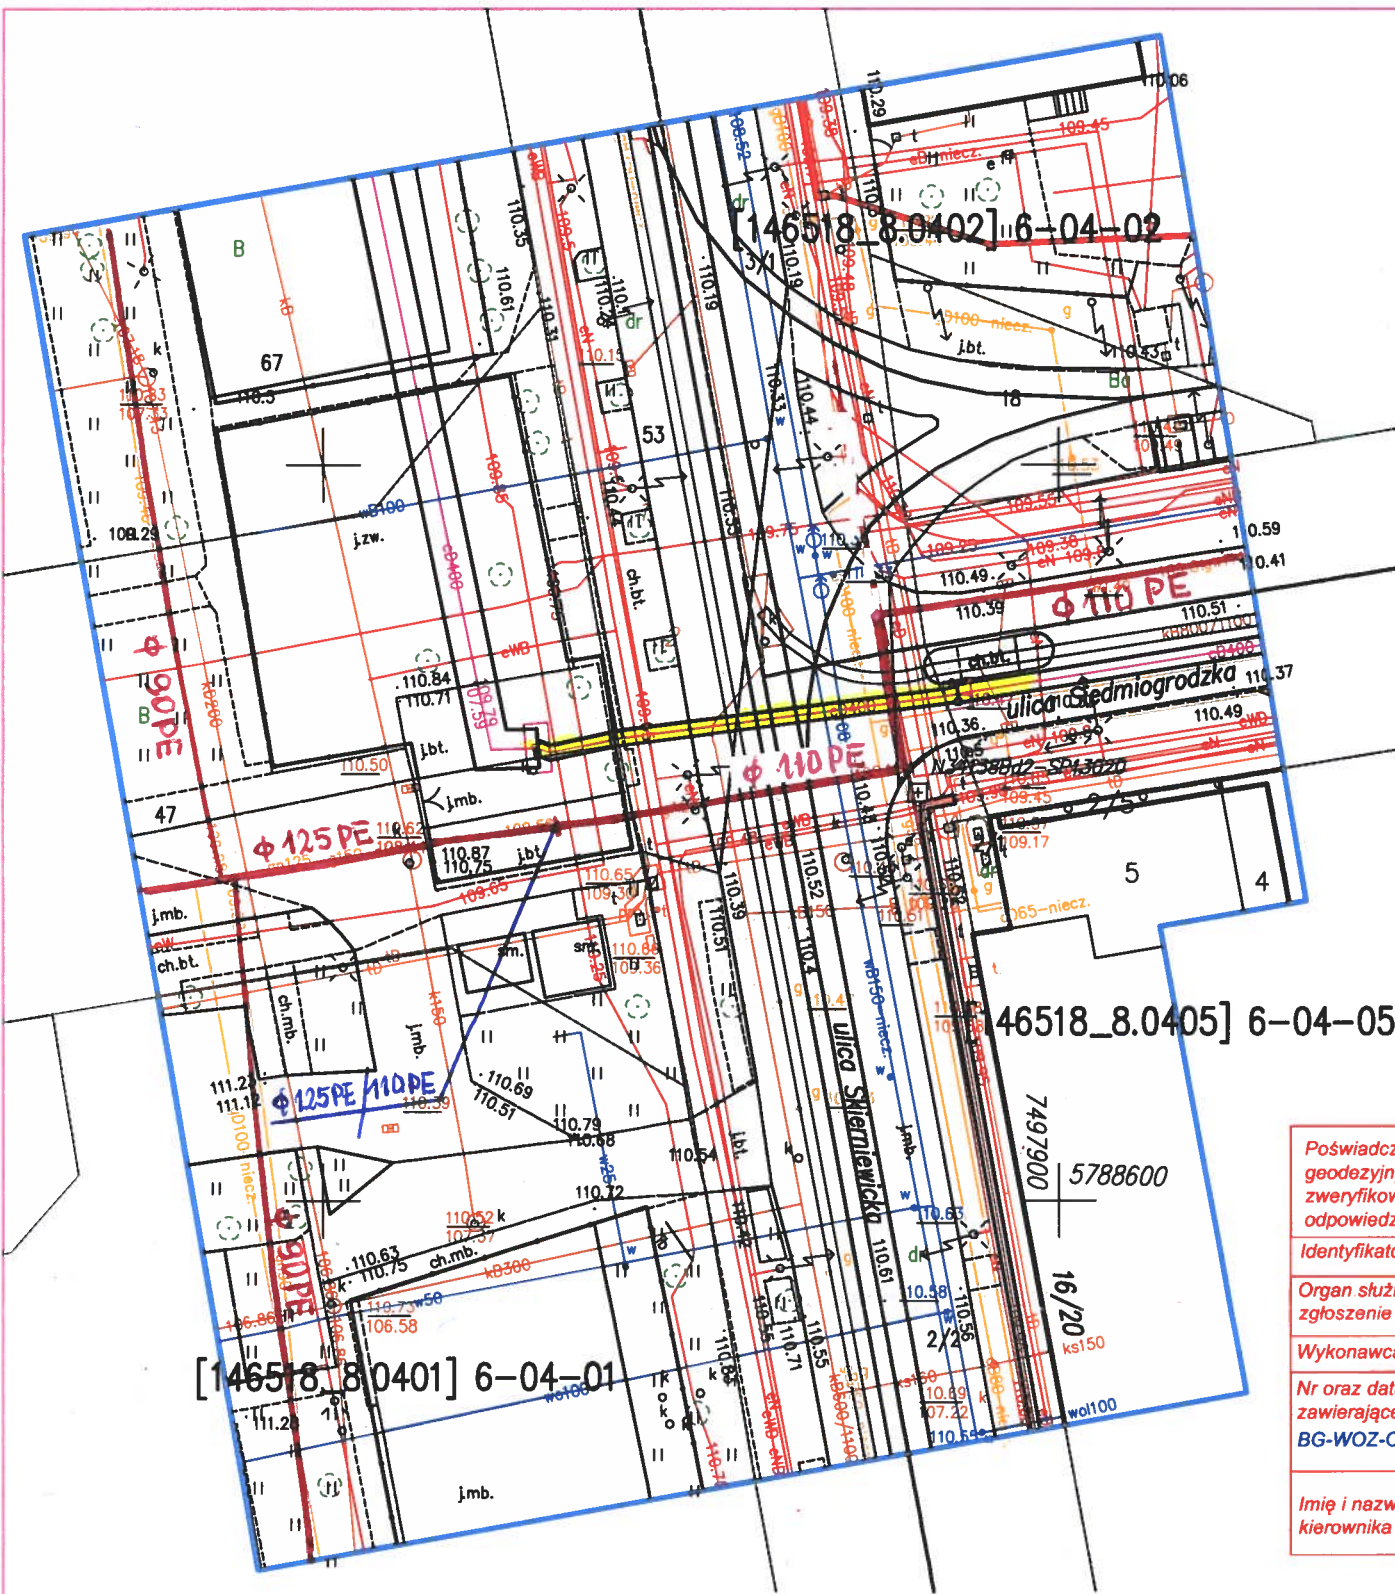

Polska Spółka Gazownictwa sp. z o. o.
ul. Wojciecha Bandrowskiego 16, 33-100 Tarnów
Oddział Zakład Gazowniczy w Warszawie
ul. Równoległa 4A, 02-235 Warszawa
tel. 22 667 39 50 faks 22 667 37 43
NIP 525 24 96 411
KRS 0000374001 REGON 142739519

N.C. ISTN. 6A20C. NISK. CIŚN.
PSGWA. 2MSM 763 986.24

Starszy Specjalista
ds. Zarządzania Majątkiem Sieciowym
Krystyna Kietek

Poświadczam, że niniejszy dokument został opracowany w wyniku prac geodezyjnych i kartograficznych, których rezultatem jest pozytywnie zweryfikowany operat techniczny. Jednocześnie informuję, że jestem świadomy odpowiedzialności karnej za złożenie fałszywego oświadczenia.

Identyfikator zgłoszenia prac geodezyjnych	BG-WOZ-OZ.6640.7086.2024.PGE
Organ służby geodezyjnej, który otrzymał zgłoszenie prac geodezyjnych.	Biuro Geodezji i Katastru MIASTA STOŁECZNEGO WARSZAWY
Wykonawca prac geodezyjnych.	Usługi Geodezyjno-Kartograficzne Danuta Bajgrowicz
Nr oraz data sporządzenia dokumentu zawierającego wynik pozytywnej weryfikacji: nr. BG-WOZ-OZ.6640.7086.2024.PGE_117147	ID operatu na podstawie protokołu weryfikacji P.1465.2024.8590 z dnia 23.07.2024r.
Imię i nazwisko oraz nr uprawnień zawodowych kierownika prac.	Danuta Bajgrowicz upr GUGiK nr 21298

MAPA DO CELÓW PROJEKTOWYCH ul. SKIERNIEWICKA				Wykaz oznaczeń:	
Oznaczenie kancelaryjne zgłoszenia pracy geodezyjnej		BG-WOZ-OZ.6640.7086.2024.PGE	Poświadcza się zgodność treści mapy do celów projektowych z treścią mapy zasadniczej zaktualizowanej w ramach niniejszego zgłoszenia pracy	Oznaczenie granic obszaru, który był przedmiotem aktualizacji	<div></div>
Nazwa miejscowości		m.st. Warszawa	Nie wyklucza się istnienia w terenie innych nie wykazanych na niniejszej mapie urządzeń podziemnych, które nie były zgłoszone do inwentaryzacji lub o których brak jest informacji w instytucjach branżowych	Oznaczenie i informacja o służebnościach gruntowych mających wpływ na zagospodarowanie gruntów zlokalizowanych w granicach projektowanej inwestycji	brak
jednostka ewidencyjna	identyfikator	146518_8	Mapę niniejszą opracował w firmie Usługi Geodezyjno-Kartograficzne geodeta uprawniony Danuta Bajgrowicz, uprawnienia zawod. nr 21298	Oznaczenie i symbol konturu użytku gruntowego, który nie jest ujawniony w bazie danych ewidencji gruntów i budynków	brak
	nazwa	Wola			
Obręb ewidencyjny	identyfikator	146518_8.0401;_8.0402;_8.0405	<div>Usługi Geodezyjno-Kartograficzne</div> <div>Danuta Bajgrowicz</div> <div>upr GUGiK nr 21298</div> <div>Danuta Bajgrowicz</div> <div>03-406 Warszawa, ul.Kameralna 3/65</div> <div>tel. 501-102-959</div> <div>Regon 017482230 NIP 524-143-10-69</div> <div>podpis geodety uprawnionego, który opracował mapę</div>	Inne dodatkowe obiekty nie objęte katalogiem obiektów baz danych:	
	nazwa	6-04-01; 6-04-02 ; 6-04-05			
Skala mapy		1:500			
Nazwa układu współrzędnych	prostokątnych płaskich	PUWG 2000			
	wysokości	PL-FVRF2007-NH			
Data opracowania mapy		23.07.2024			