


MAPA ZASADNICZA SKALA 1:500

Układ odniesienia: PL-ETRF89, układ wsp. płaskich: PL-2000 strefa 7 (21°), układ wys.: PL-EVRF 2007-NH

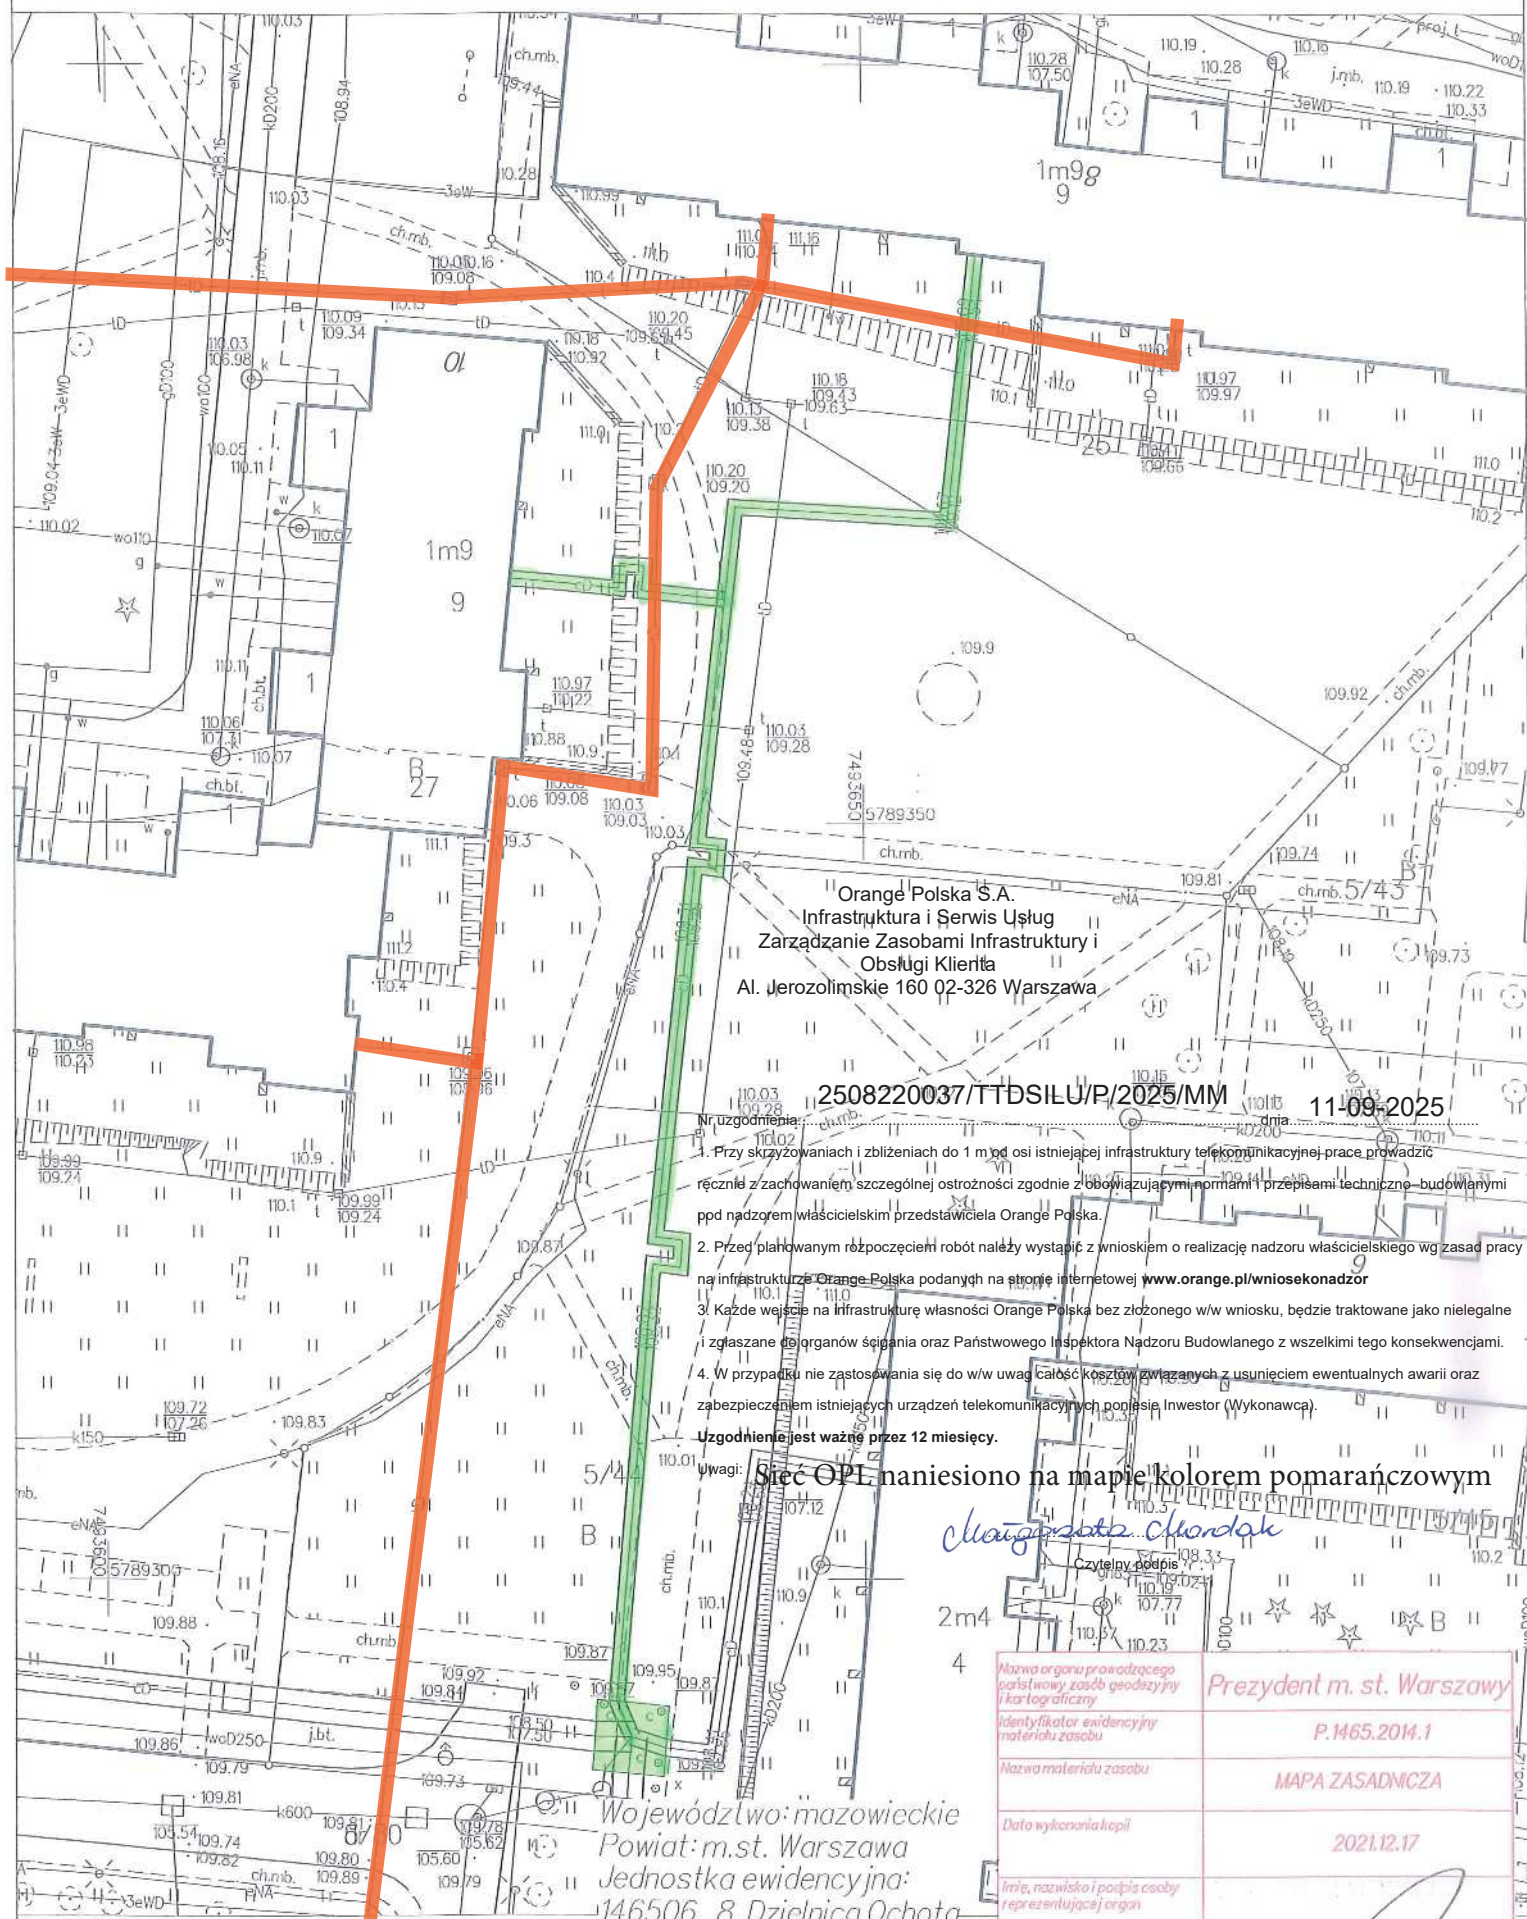

Orange Polska S.A.
Infrastruktura i Serwis Usług
Zarządzanie Zasobami Infrastruktury i
Obsługi Klienta
Al. Jerozolimskie 160 02-326 Warszawa

2508220037/TTDSILU/P/2025/MM

11-09-2025

Nr uzgodnienia:

1. Przy skrzyżowaniach i zbliżeniach do 1 m od osi istniejącej infrastruktury telekomunikacyjnej prace prowadzić ręcznie z zachowaniem szczególnej ostrożności zgodnie z obowiązującymi normami i przepisami techniczno-budowlanymi pod nadzorem właścicielskim przedstawiciela Orange Polska.
2. Przed planowanym rozpoczęciem robót należy wystąpić z wnioskiem o realizację nadzoru właścicielskiego wg zasad pracy na infrastrukturze Orange Polska podanych na stronie internetowej www.orange.pl/wniosek nadzor
3. Każde wejście na infrastrukturę własności Orange Polska bez złożonego w/w wniosku, będzie traktowane jako nielegalne i zgłaszane do organów ścigania oraz Państwowego Inspektora Nadzoru Budowlanego z wszelkimi tego konsekwencjami.
4. W przypadku nie zastosowania się do w/w uwag Całość kosztów związanych z usunięciem ewentualnych awarii oraz zabezpieczeniem istniejących urządzeń telekomunikacyjnych poniesie Inwestor (Wykonawca).

Uzgodnienie jest ważne przez 12 miesięcy.

Uwagi: Sieć OPL naniesiono na mapie kolorem pomarańczowym

Chęć podpisu Chęć

Czytelny podpis

Nazwa organu prowadzącego państwowy zasób geodazyjny i kartograficzny	Prezydent m. st. Warszawy
Identyfikator ewidencyjny materiału zasobu	P.1465.2014.1
Nazwa materiału zasobu	MAPA ZASADNICZA
Data wykonania kopii	2021.12.17
Imię, nazwisko i podpis osoby reprezentującej organ	

Warszawa dn. 17.12.2021

Sporządził(a) wydruk: Przemysław Kijanowski

Województwo: mazowieckie
Powiat: m.st. Warszawa
Jednostka ewidencyjna:
146506_8, Dzielnica Ochota
Obręb: 0313, 2-03-13