Inwentaryzacja urządzeń elektroenergetycznych sieci Stoen Operator Sp. z o.o.

Nr zlecenia: RWO005177779 Ulica: Czumy

Cel wydania inwentaryzacji: Kolizja z siecią obcą: .

Ważność: 7 miesięcy

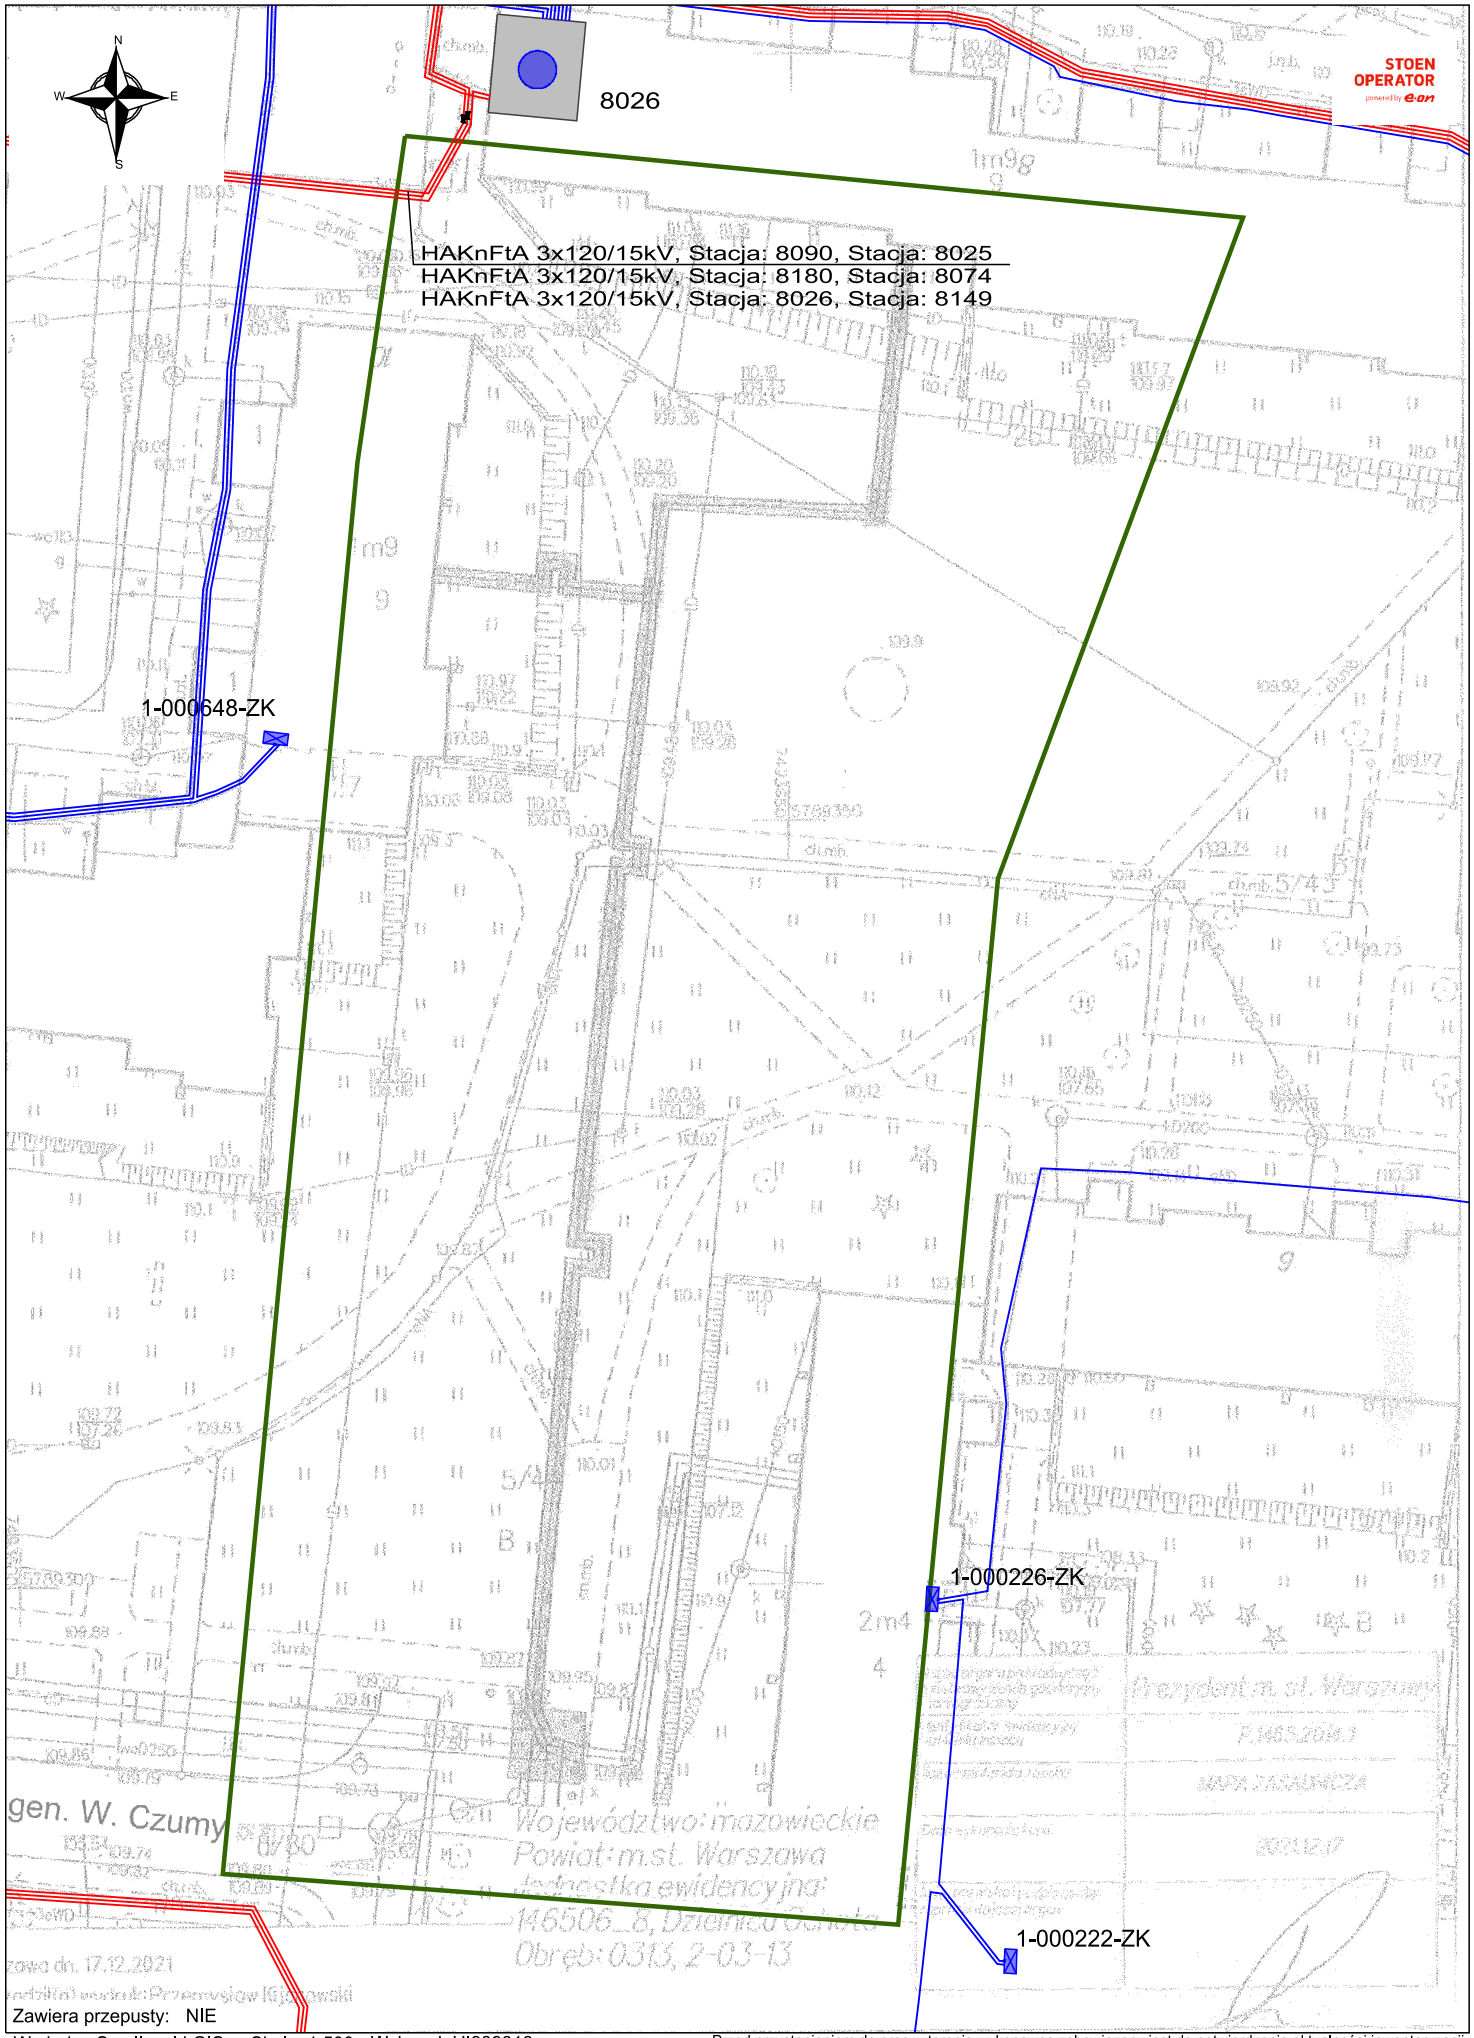

Zawiera przepusty: NIE

Wydruk z Smallworld GIS. Skala: 1:500 Wykonał: UI939318

Data: 14/02/2022 09:06:56 Numer rysunku: 1 / 1

Przed przystąpieniem do prac w terenie wykonawca zobowiązany jest do potwierdzenia aktualności inwentaryzacji.
W obszarze wykazanym na tym rysunku mogą występować również inne sieci elektroenergetyczne nie będące w eksploatacji Stoen Operator Sp. z o.o. Położenie sieci elektroenergetycznej może podlegać zmianom.