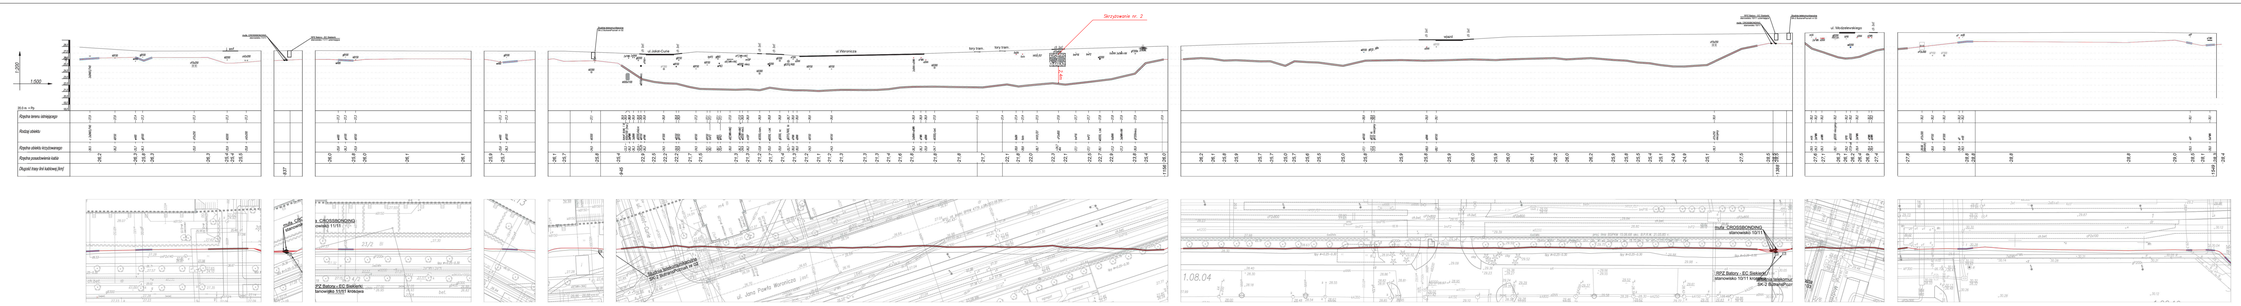
Skrzyżowanie nr. 2
ul. Jana Pawła Warszawska
ul. Wiśniowa
ul. Obrońców Pokoju
ul. Obrońców Pokoju
ul. Obrońców Pokoju
1:500
1:1000
1:1000
1:1000