


Województwo: mazowieckie
Powiat: m.st. Warszawa
Jednostka ewidencyjna:
46505_8, Dzielnica Mokotów
Dbręb: 0206, 1-02-06, 02-06
SKALA 1:500
Nr kanc.: BG-WOZ-ARCH.

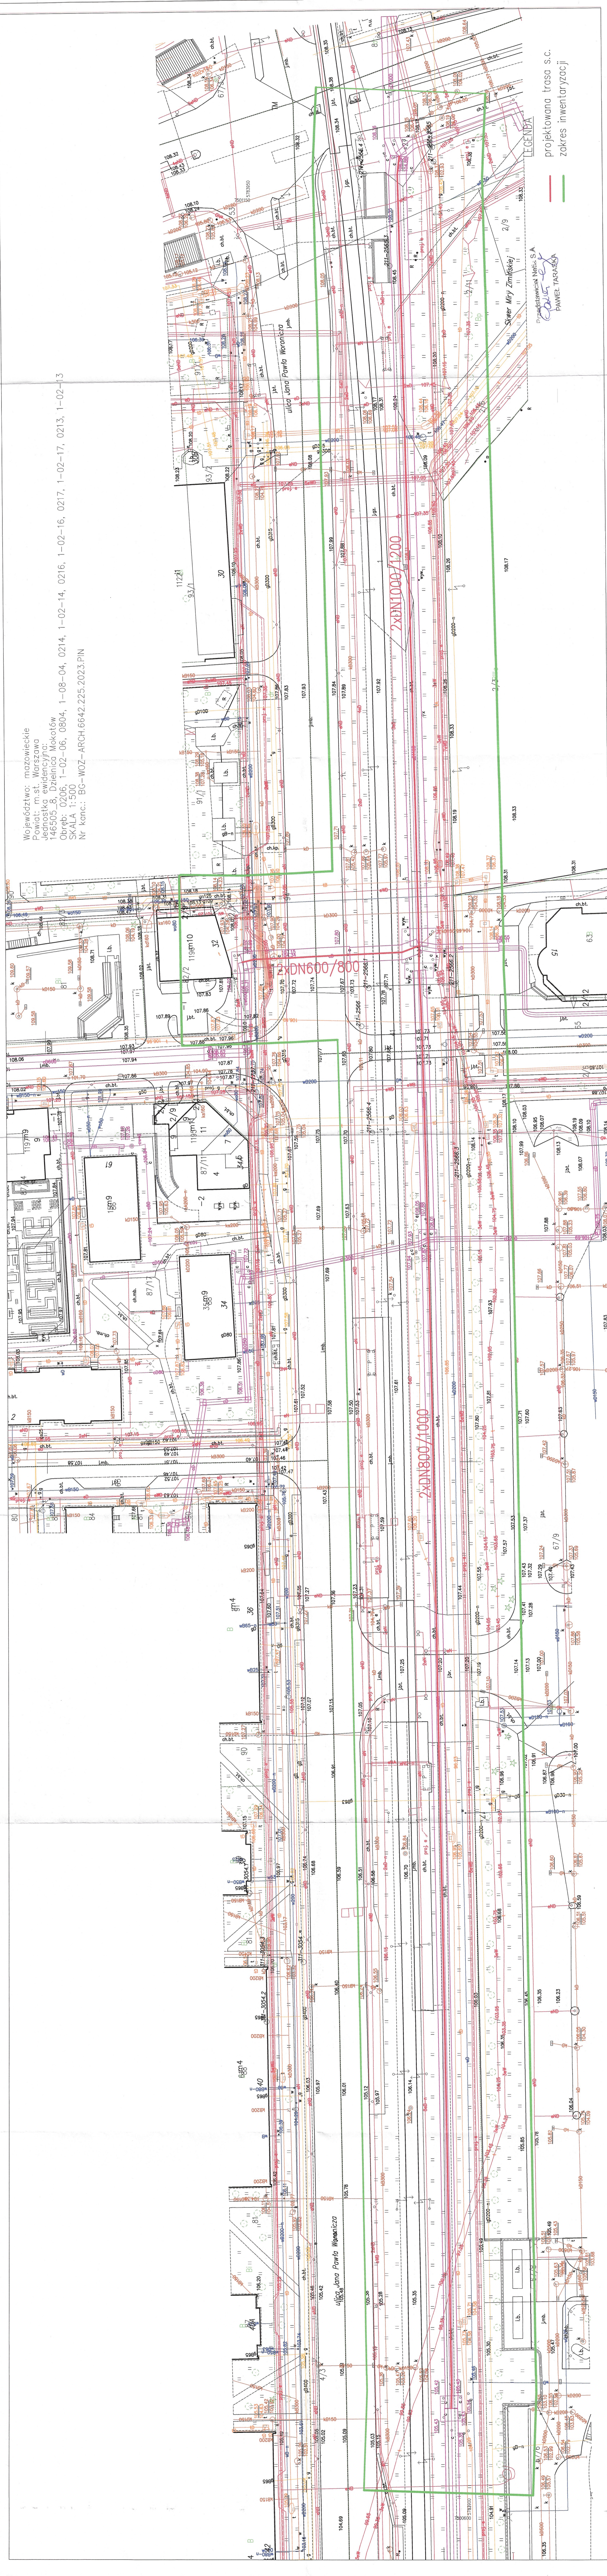

projektowana trasa s.c.
zakres inwentaryzacji

Przedstawiciel Netia S.A.
PAWEŁ TARASKA