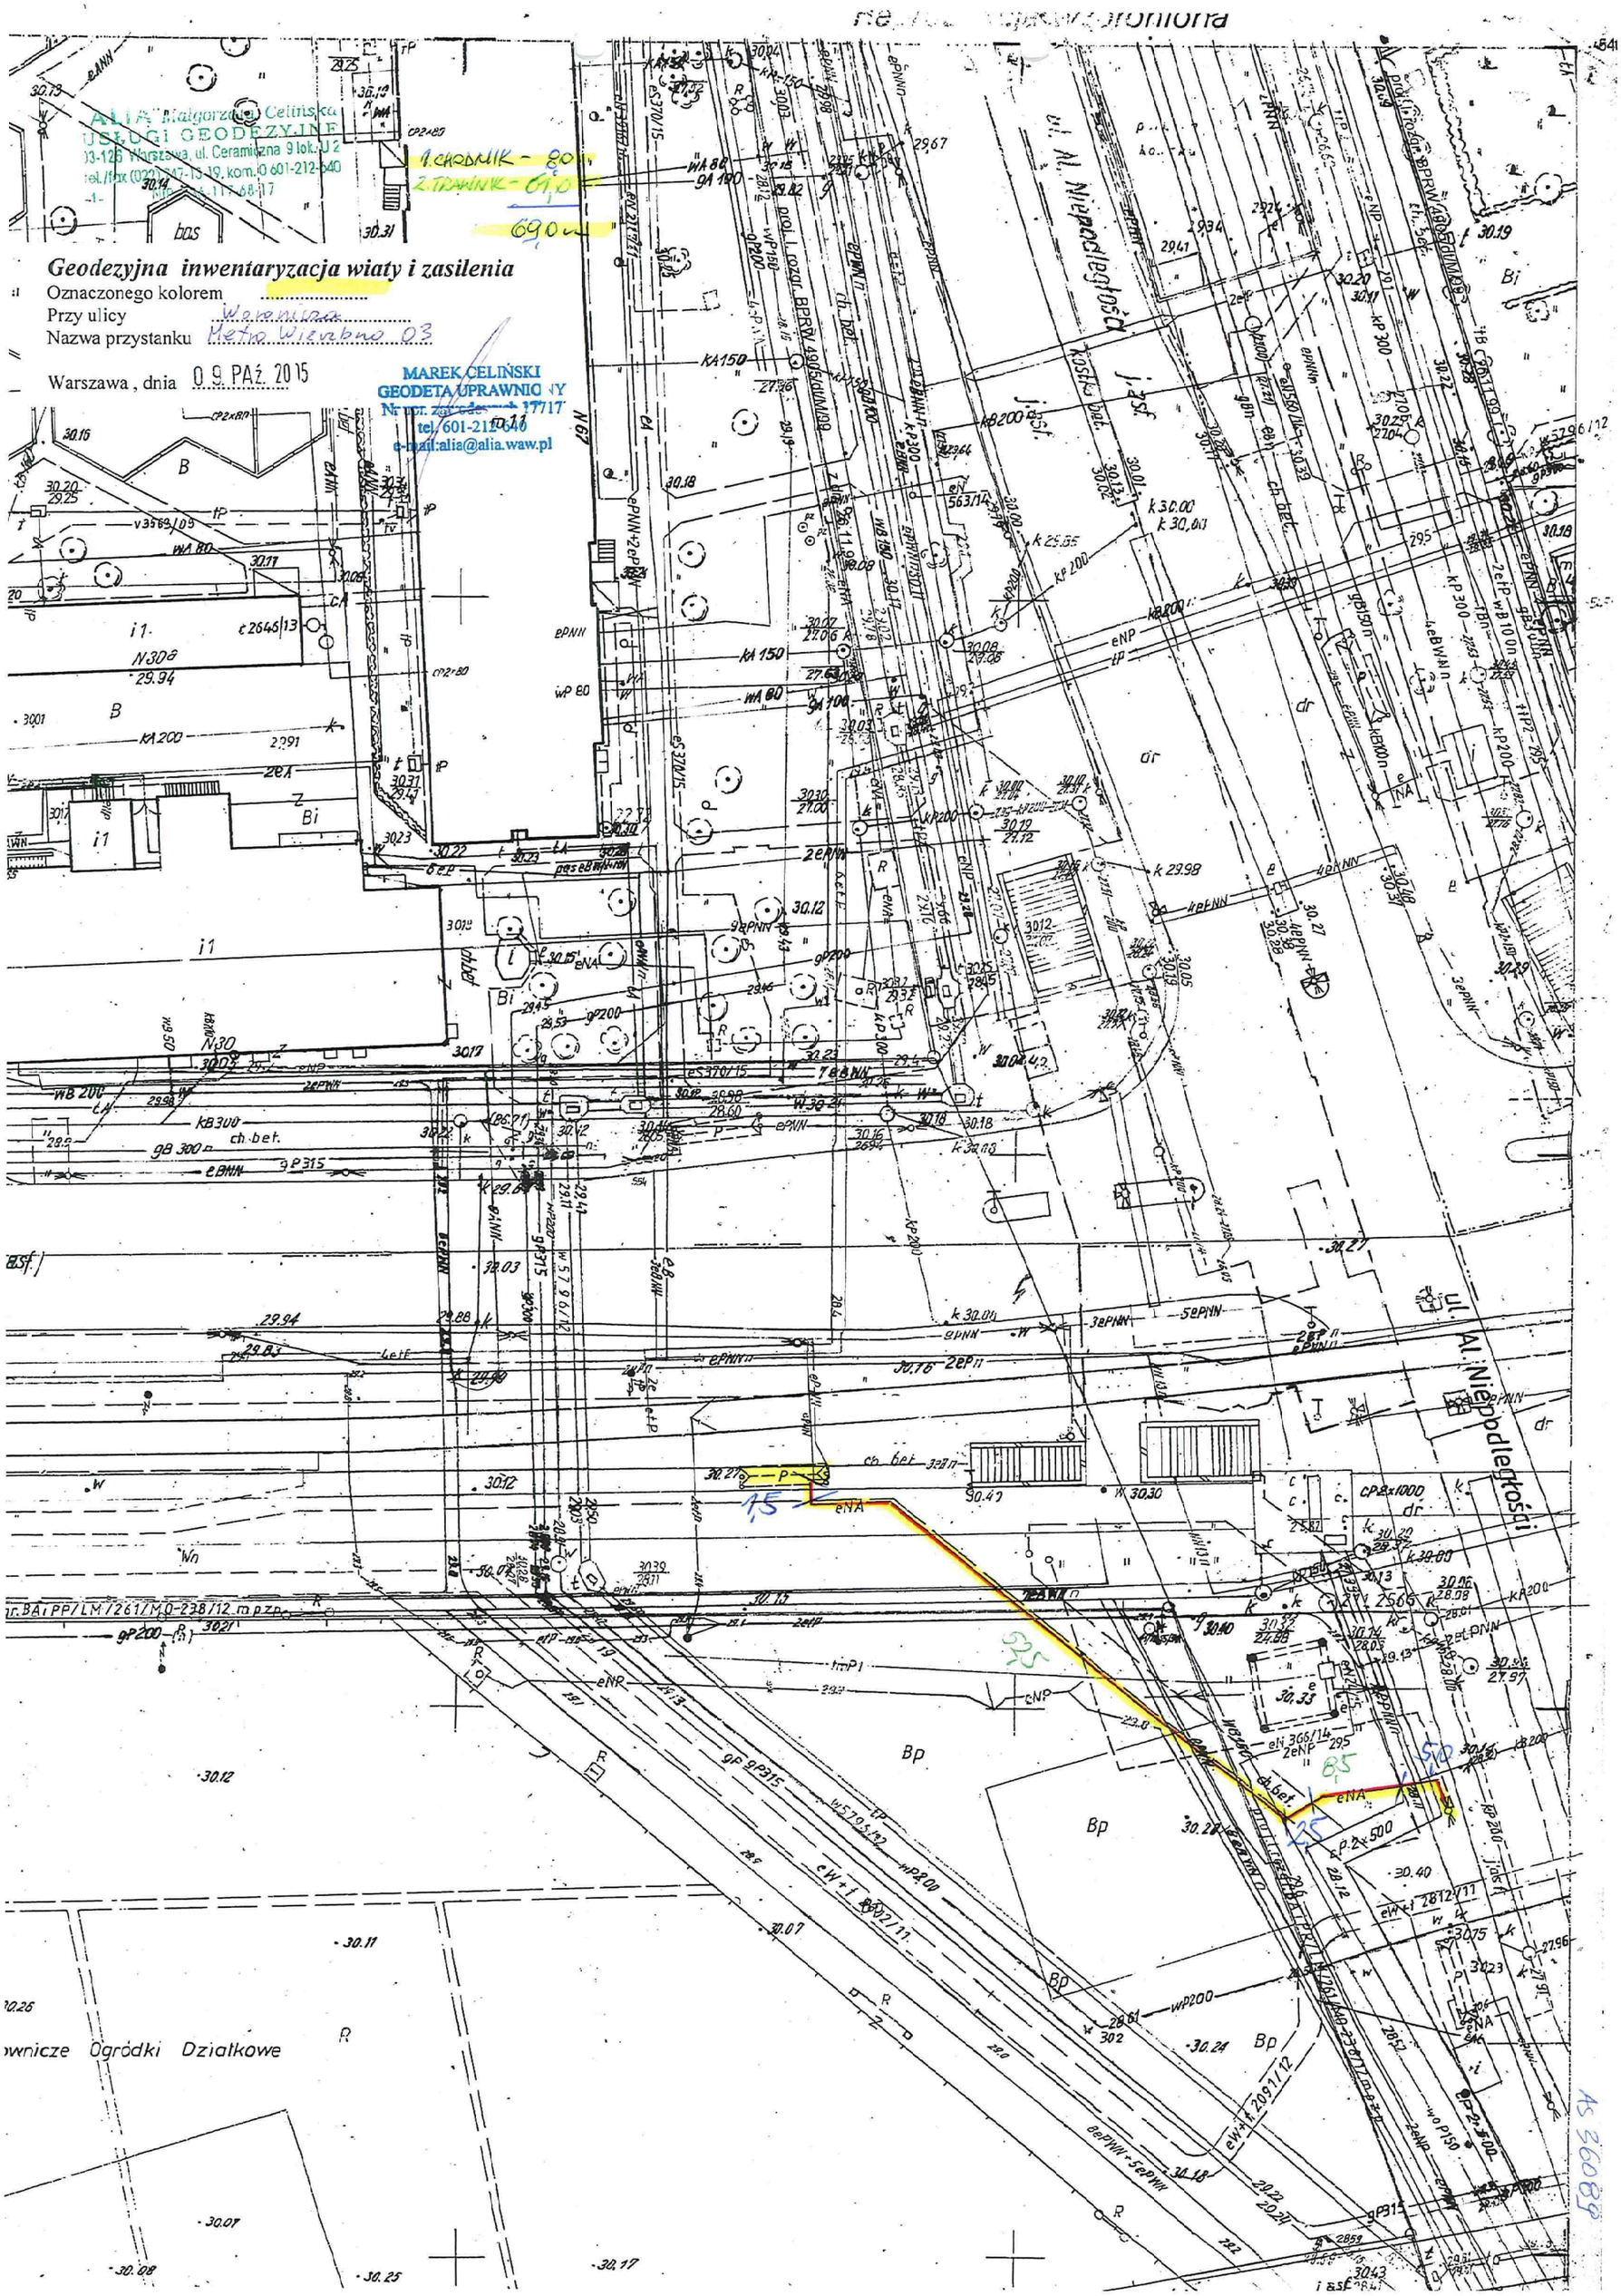

ALIA Małgorzata Celińska
USŁUGI GEODEZYJNE
03-126 Warszawa, ul. Ceramiczna 9 lok. U 2
tel./fax (022) 747-13-19, kom. 0 601-212-640
1. CHODNIK - 80 m
2. TRAWNIK - 61,0
69,0 m
Geodezyjna inwentaryzacja wiaty i zasilenia
Oznaczonego kolorem
Przy ulicy Woronicza
Nazwa przystanku Metro Wierzbno 03
Warszawa, dnia 09 PAŹ 2015
MAREK CELIŃSKI
GEODETA UPRAWNIONY
tel. 601-212-640
e-mail:alia@alia.waw.pl
ul. Al. Niepodległości
Bp
Bi
Wn
Ogródki Działkowe