


1. KROKUS - 80
2. TRAWNIK - 69
690
690

ALIA Pracownia Celinska
USTOJ G1 GEODEZYJNY
13-125 Naleśna ul. Ceramika 9 lok. 12
tel./fax (022) 715 19, kom. 601-212-60
tel./fax (022) 715 19, kom. 601-212-60

Geodezyjna inwentaryzacja wiaty i zasilania

Oznaczony kolorem
Przy ulicy
Nazwa przystanku
Warszawa, dnia 09 PAZ 2015

MAREK CELINSKI
GEODETA OPRACOWNICZY
NIP 141-215-046
tel 601-215-046
e-mail: alia@alia.waw.pl

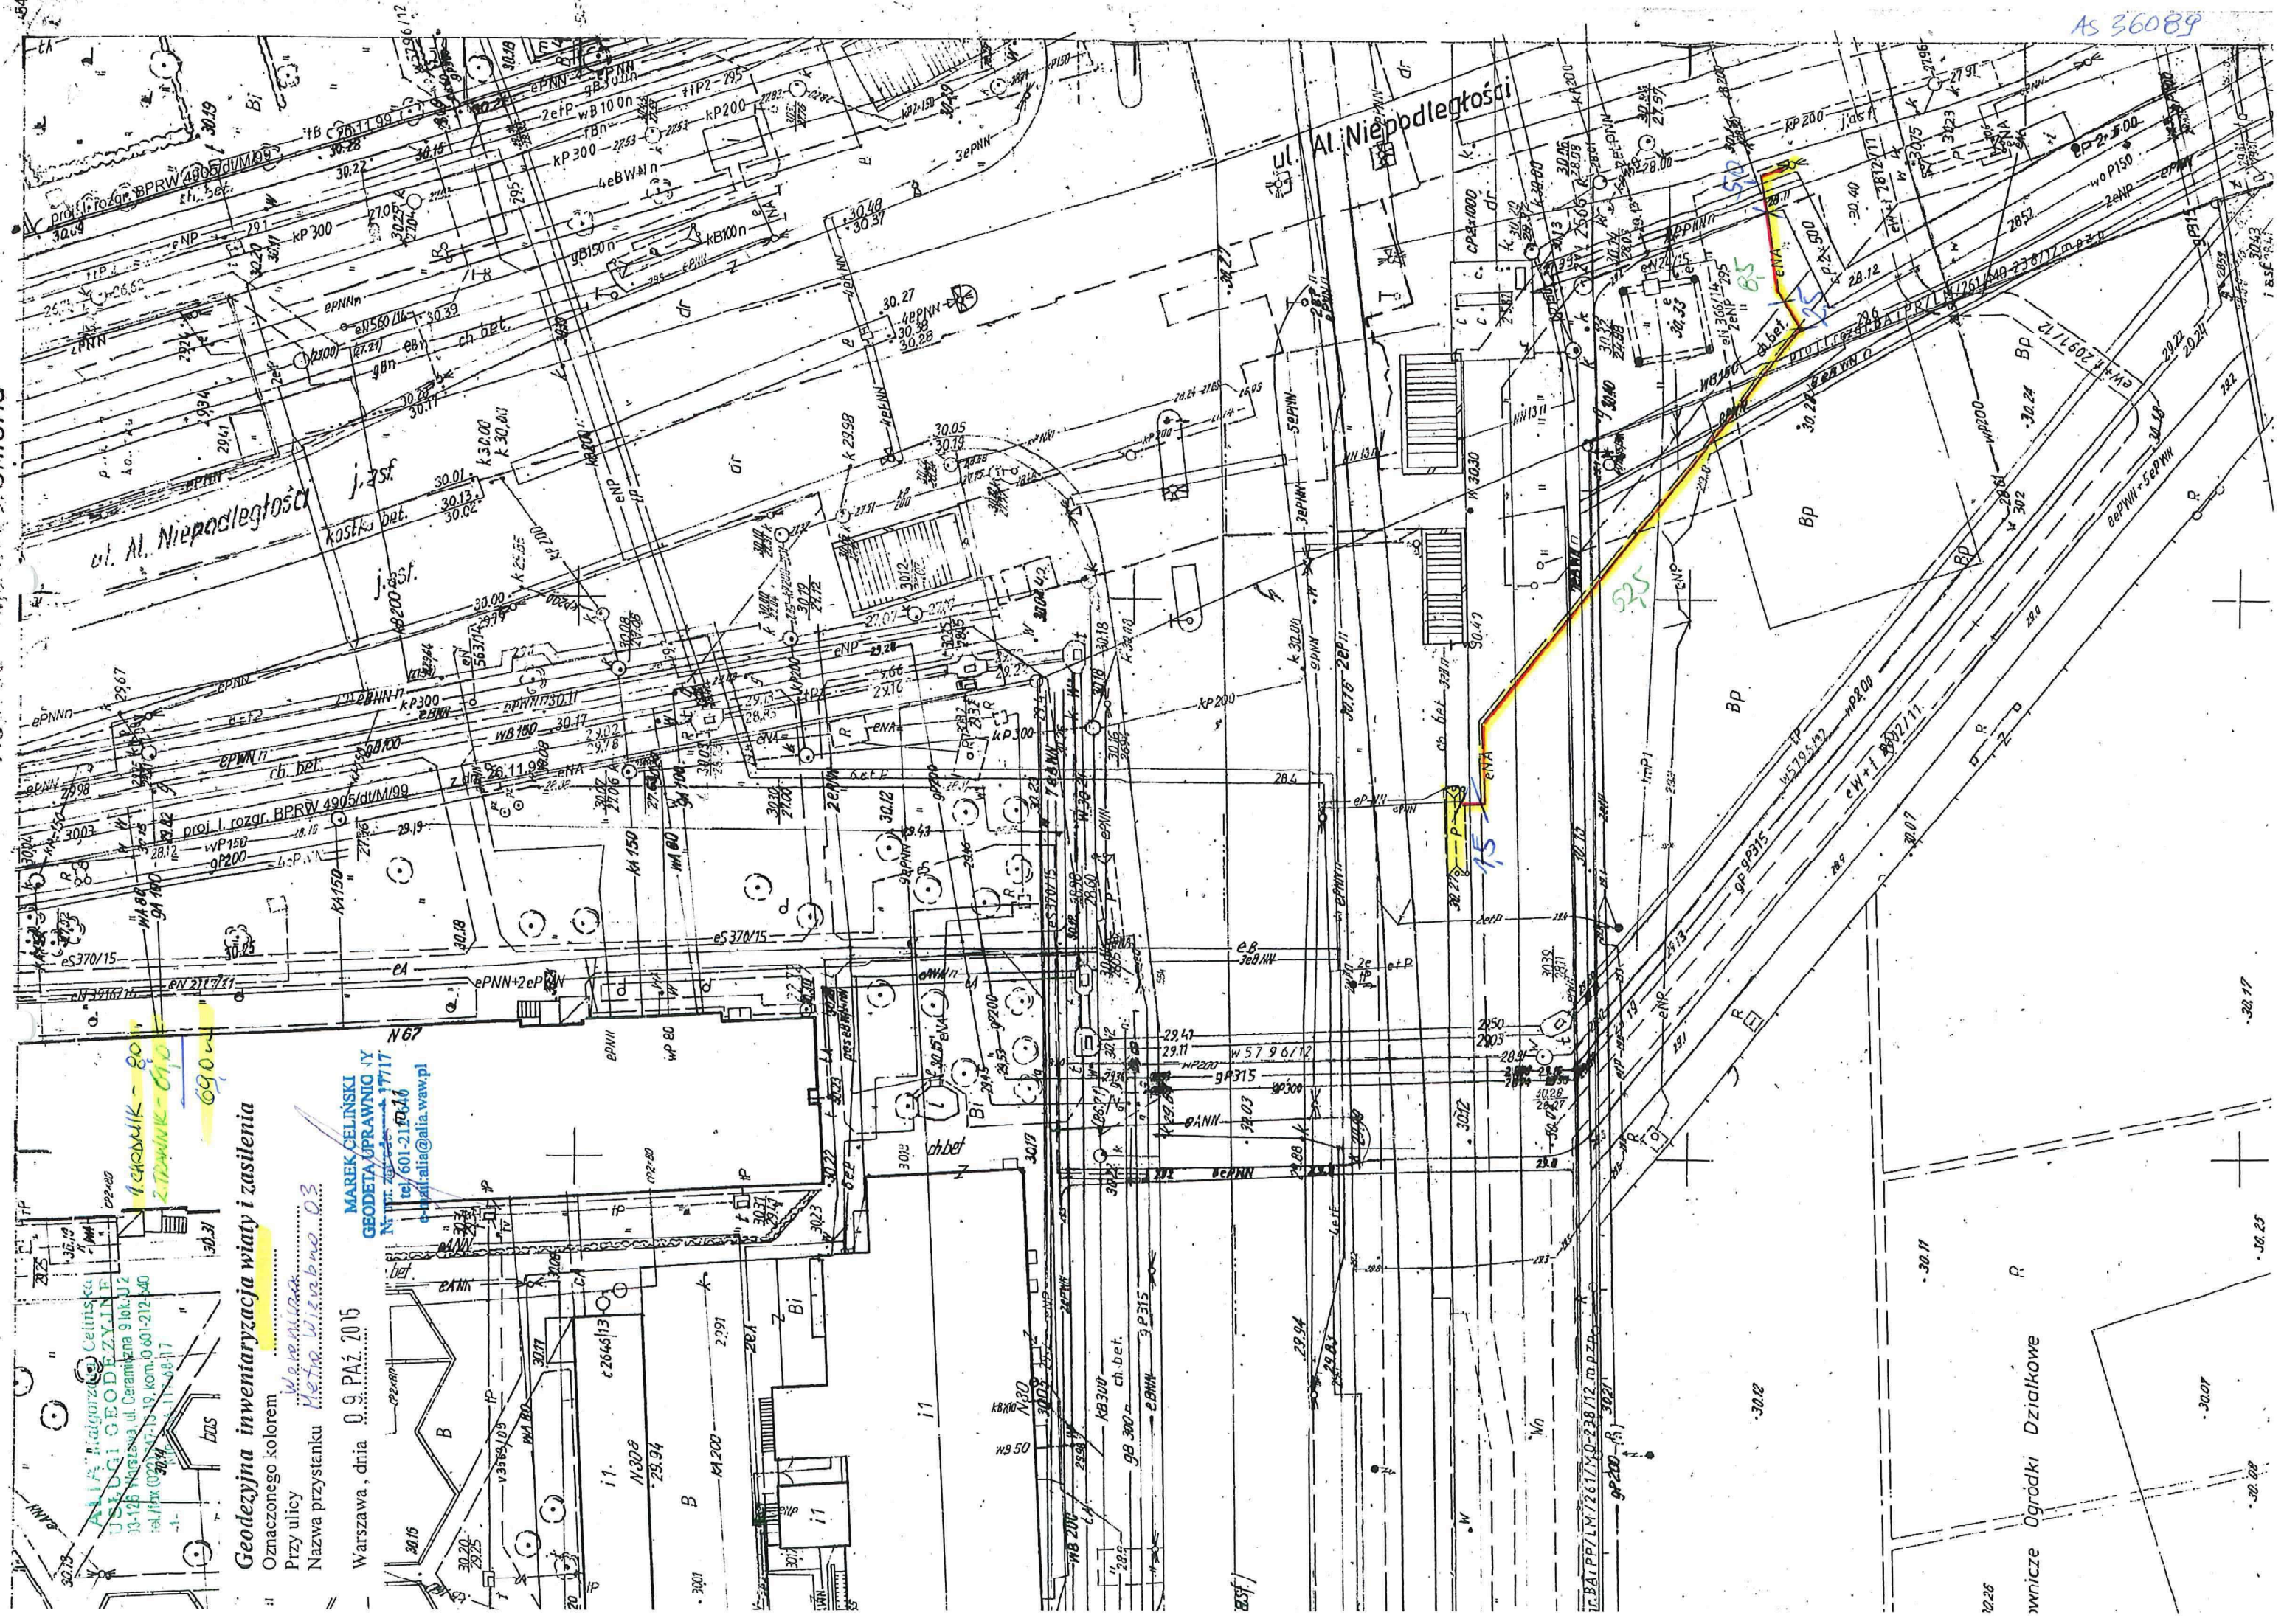

Wznowicze Ogrodki Działkowe