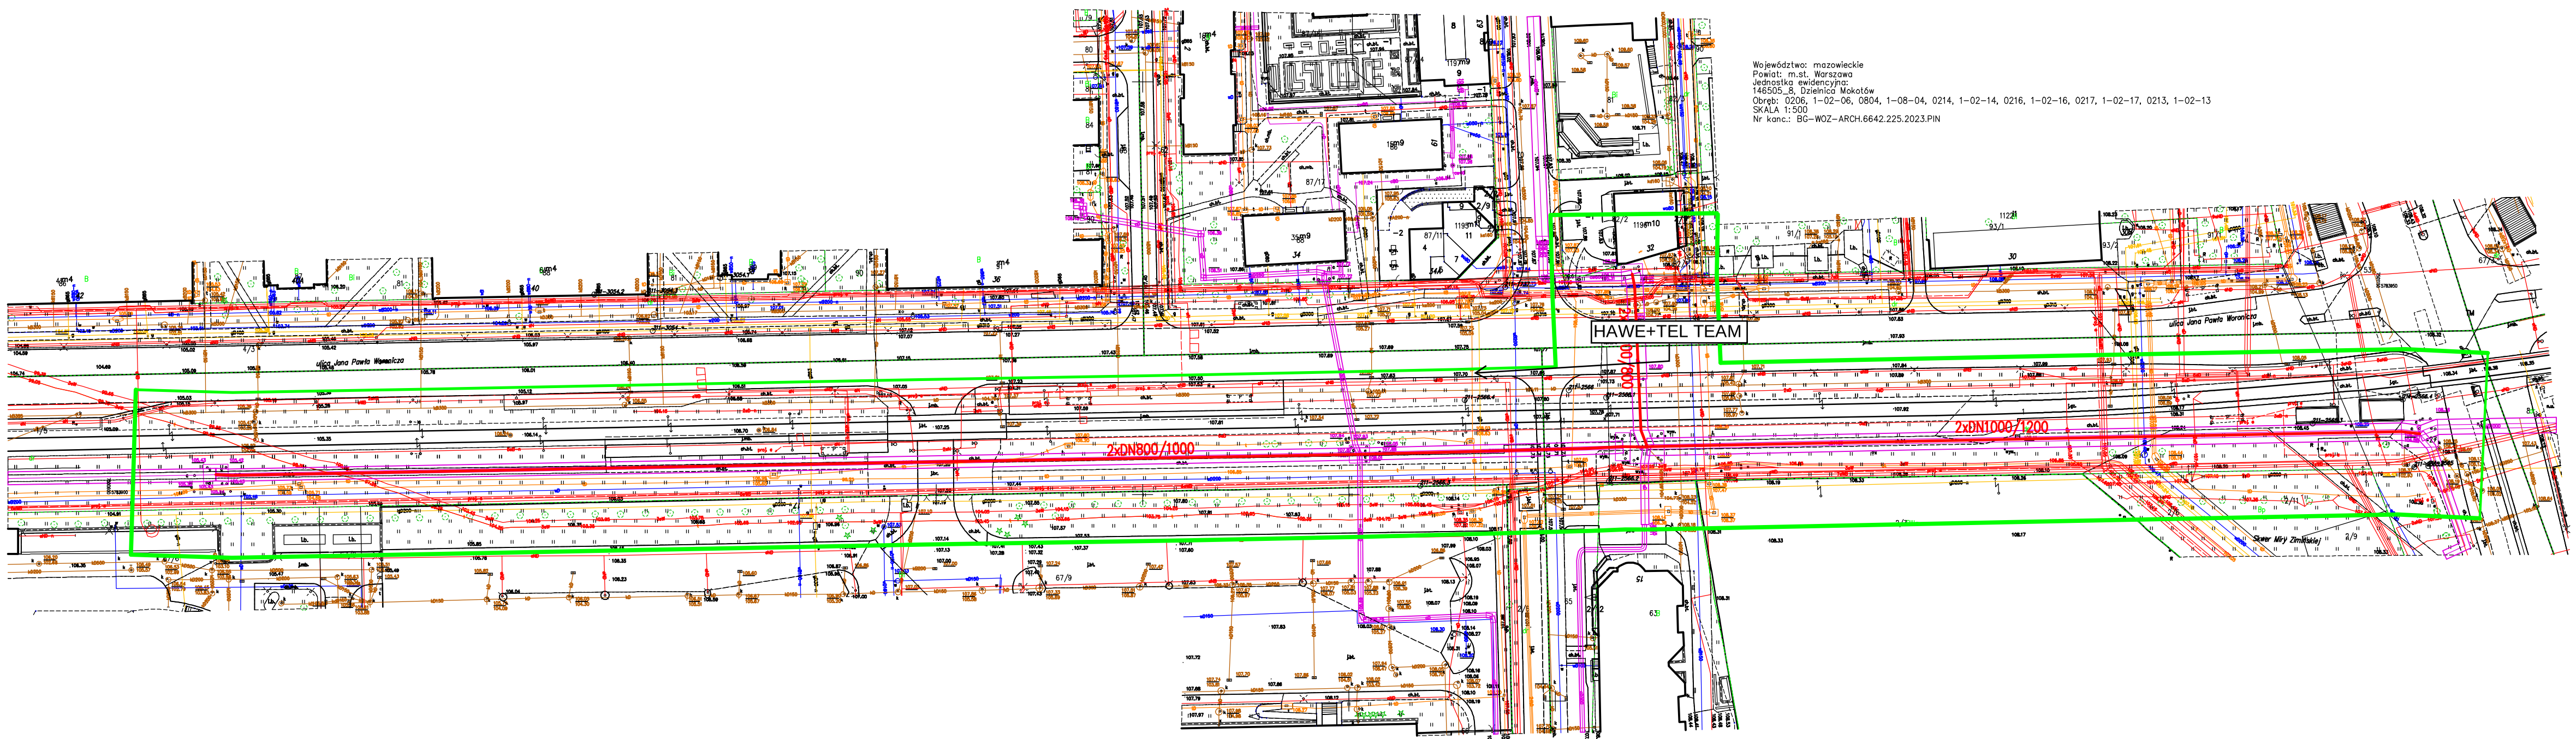

Województwo: mazowieckie
Powiat: m.st. Warszawa
Jednostka ewidencyjna:
146505_8, Dzielnica Mokotów
Obręb: 0206, 1-02-06, 0804, 1-08-04, 0214, 1-02-14, 0216, 1-02-16, 0217, 1-02-17, 0213, 1-02-13
SKALA 1:500
Nr kanc.: BG-WOZ-ARCH.6642.225.2023.PIN

LEGENDA

projektowana trasa s.c.

zakres inwentaryzacji