

Polska Spółka Gazownictwa sp. z o.o.  
Oddział Zakład Gazowniczy w Warszawie  
ul. Równoległa 4a, 02-235 Warszawa  
tel. 22 667 39 50, faks 22 667 37 46

**Dział Zarządzania Majątkiem Sieciowym**  
Sekcja Ewidencji Majątku i Uzgodnień  
tel. 22 667 33 01  
Faks 22 667 37 46  
marzena.lindstedt@psgaz.pl

**Ekoprojekt Warszawa**  
**Sp. z o.o.**  
**Al. Krakowska 224**  
**02-219 Warszawa**

Wasz znak:  
Nasz znak: PSGWA.ZMSM.763.795.24

Warszawa, 03.06.2024r.

Dot.: informacji na temat sieci gazowej położonej przy ul. Powstańców Śląskich  
(w rejonie numeru 45-49) w Warszawie.

Szanowni Państwo.

W odpowiedzi na Państwa pismo z dnia 18.06.2024r Polska Spółka Gazownictwa Sp. z o.o. Oddział Zakład Gazowniczy w Warszawie, Sekcja Ewidencji Majątku i Uzgodnień przekazuje mapę z naniesioną czynną siecią gazową, pozostającą w naszej eksploatacji, wraz z określonym materiałem i średnicą gazociągu średniego i niskiego ciśnienia, zlokalizowaną w rzeczonym rejonie .


Z poważaniem

KIEROWNIK  
Sekcja Ewidencji Majątku i Uzgodnień  
  
Aleksander Sawicki

**Załącznik:**

1. Mapa z naniesioną czynną siecią gazową-1szt.



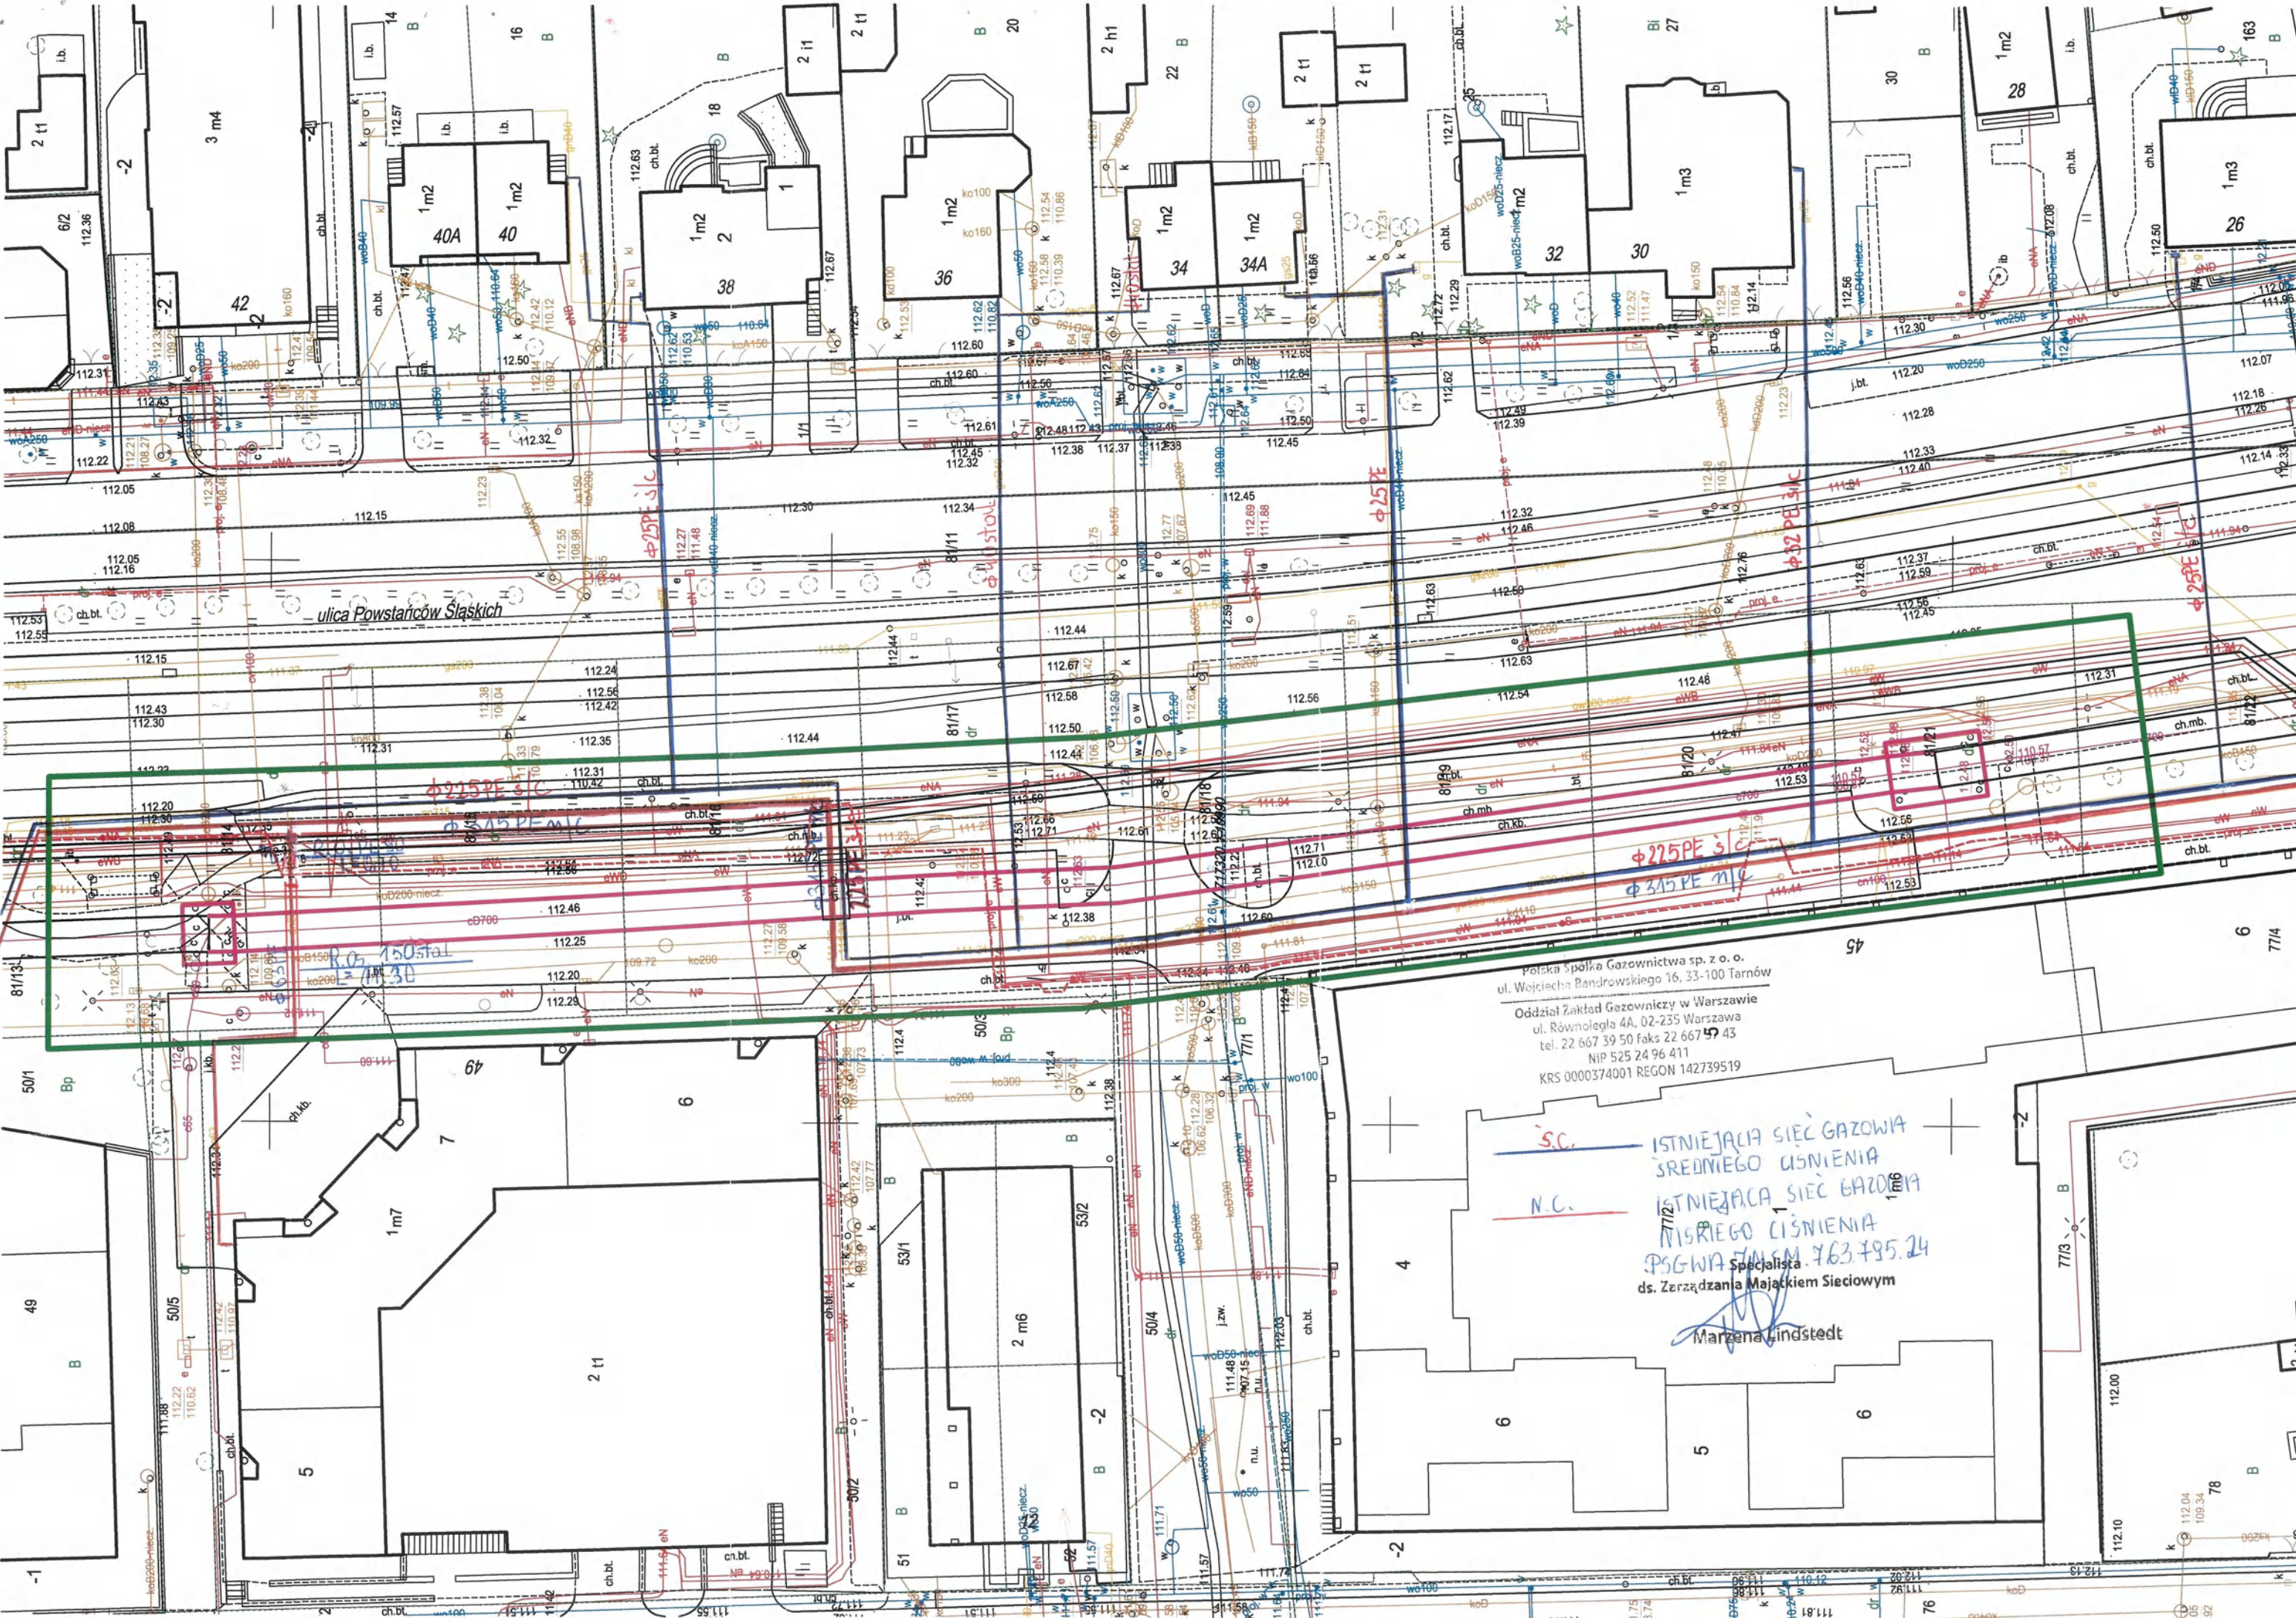

Polska Spółka Gazownictwa sp. z o.o.  
ul. Wojciecha Bandrowskiego 16, 33-100 Tarnów  
Oddział Zakład Gazowniczy w Warszawie  
ul. Równoległa 4A, 02-235 Warszawa  
tel. 22 667 39 50 faks 22 667 47 43  
NIP 525 24 96 411  
KRS 0000374001 REGON 142739519

ISTNIEJĄCA SIĘĆ GAZOWA  
ŚREDNIEGO CIŚNIENIA  
ISTNIEJĄCA SIĘĆ GAZOWA  
NISKIEGO CIŚNIENIA  
PSGWA Tarnów 763 795 24  
ds. Zarządzania Majątkiem Sieciowym  
Marzena Lindstedt