Inwentaryzacja czynnych urządzeń elektroenergetycznych sieci Stoen Operator Sp. z o.o.

Cel wydania inwentaryzacji:

Kolizja z siecią obcą: .

Ważność 7 miesięcy

Nr zlecenia: RWO006740740 Ulica: Powstańców Śląskich

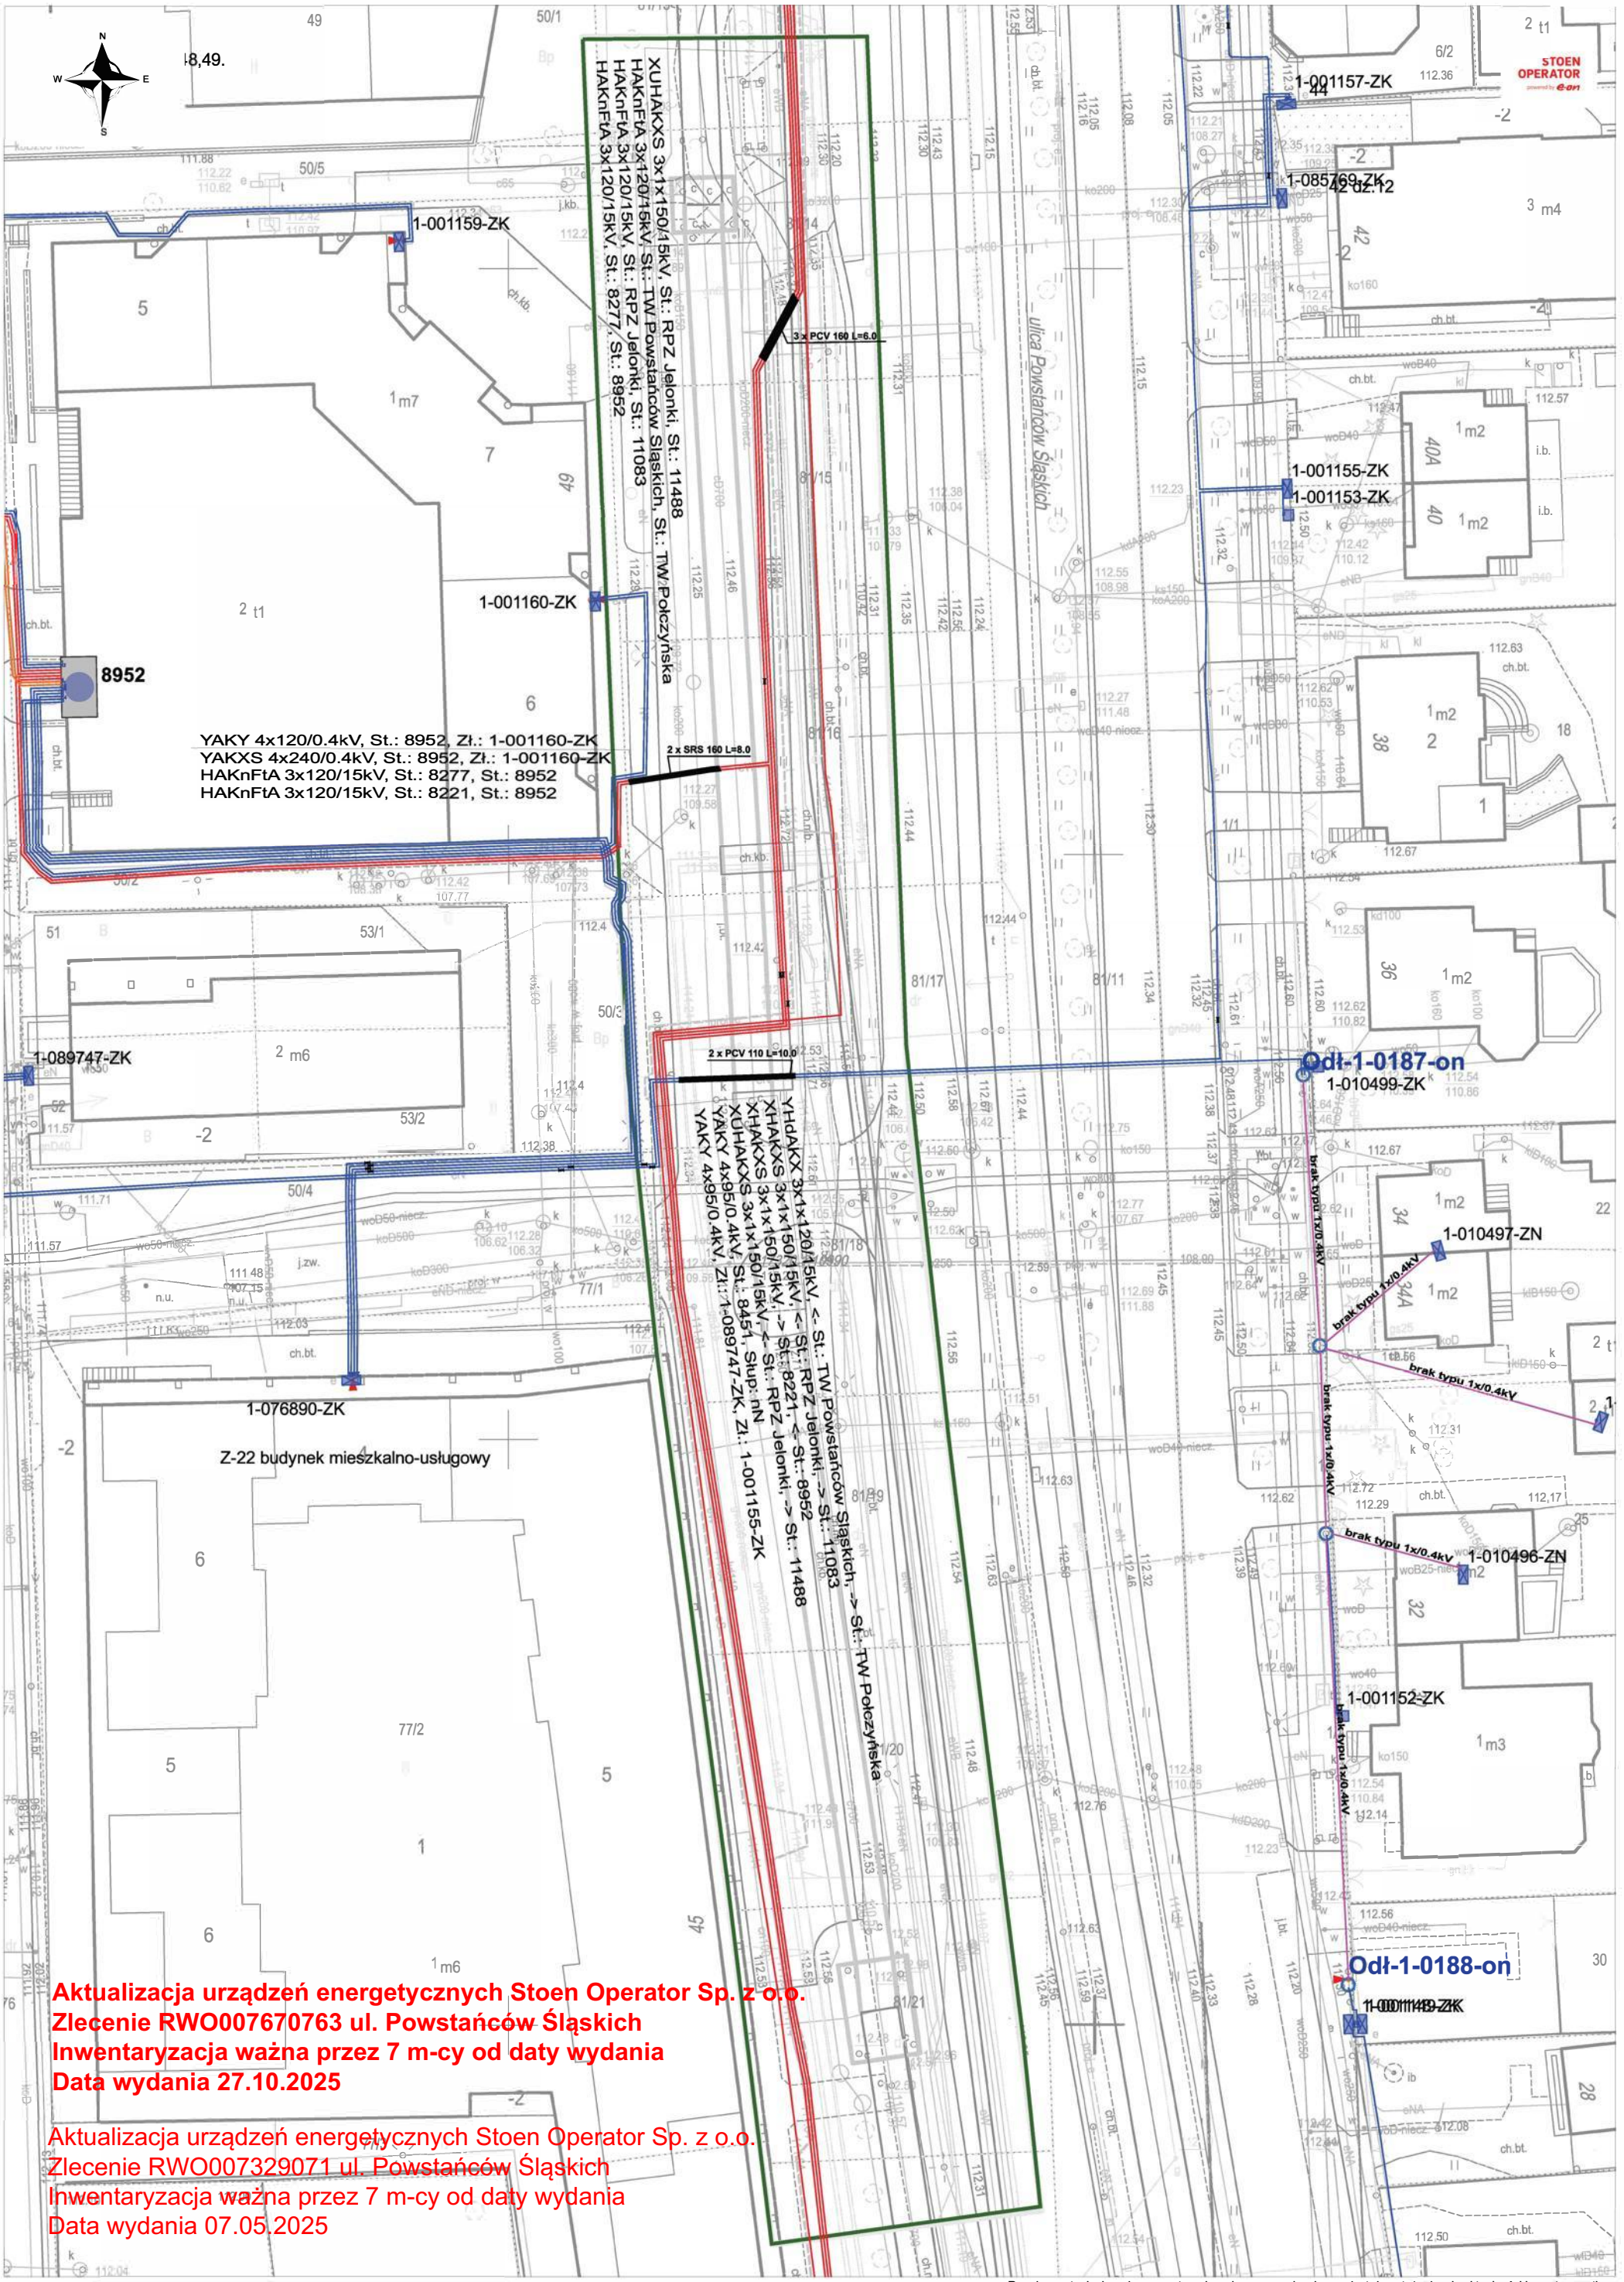

Aktualizacja urządzeń energetycznych Stoen Operator Sp. z o.o.
Zlecenie RWO007670763 ul. Powstańców Śląskich
Inwentaryzacja ważna przez 7 m-cy od daty wydania
Data wydania 27.10.2025

Aktualizacja urządzeń energetycznych Stoen Operator Sp. z o.o.
Zlecenie RWO007329071 ul. Powstańców Śląskich
Inwentaryzacja ważna przez 7 m-cy od daty wydania
Data wydania 07.05.2025

Wydruk z Smallworld Skala: 1:500 Wykonał: A64761
Data: 20/06/2024 09:33:28

Numer rysunku: 1/ 1

Przed przystąpieniem do prac w terenie wykonawca zobowiązany jest do potwierdzenia aktualności inwentaryzacji.
W obszarze wykazanym na tym rysunku mogą występować również inne sieci elektroenergetyczne nie będące w eksploatacji Stoen Operator Sp. z o.o. Położenie sieci elektroenergetycznej może podlegać zmianom.