Inwentaryzacja czynnych urządzeń elektroenergetycznych sieci Stoen Operator Sp. z o.o.

Ważność: 7 miesięcy

Nr zlecenia: RWO007053432

Ulica: Skierniewicka/Siedmiogrodzka

Cel wydania inwentaryzacji: Kolizja z siecią obcą: .

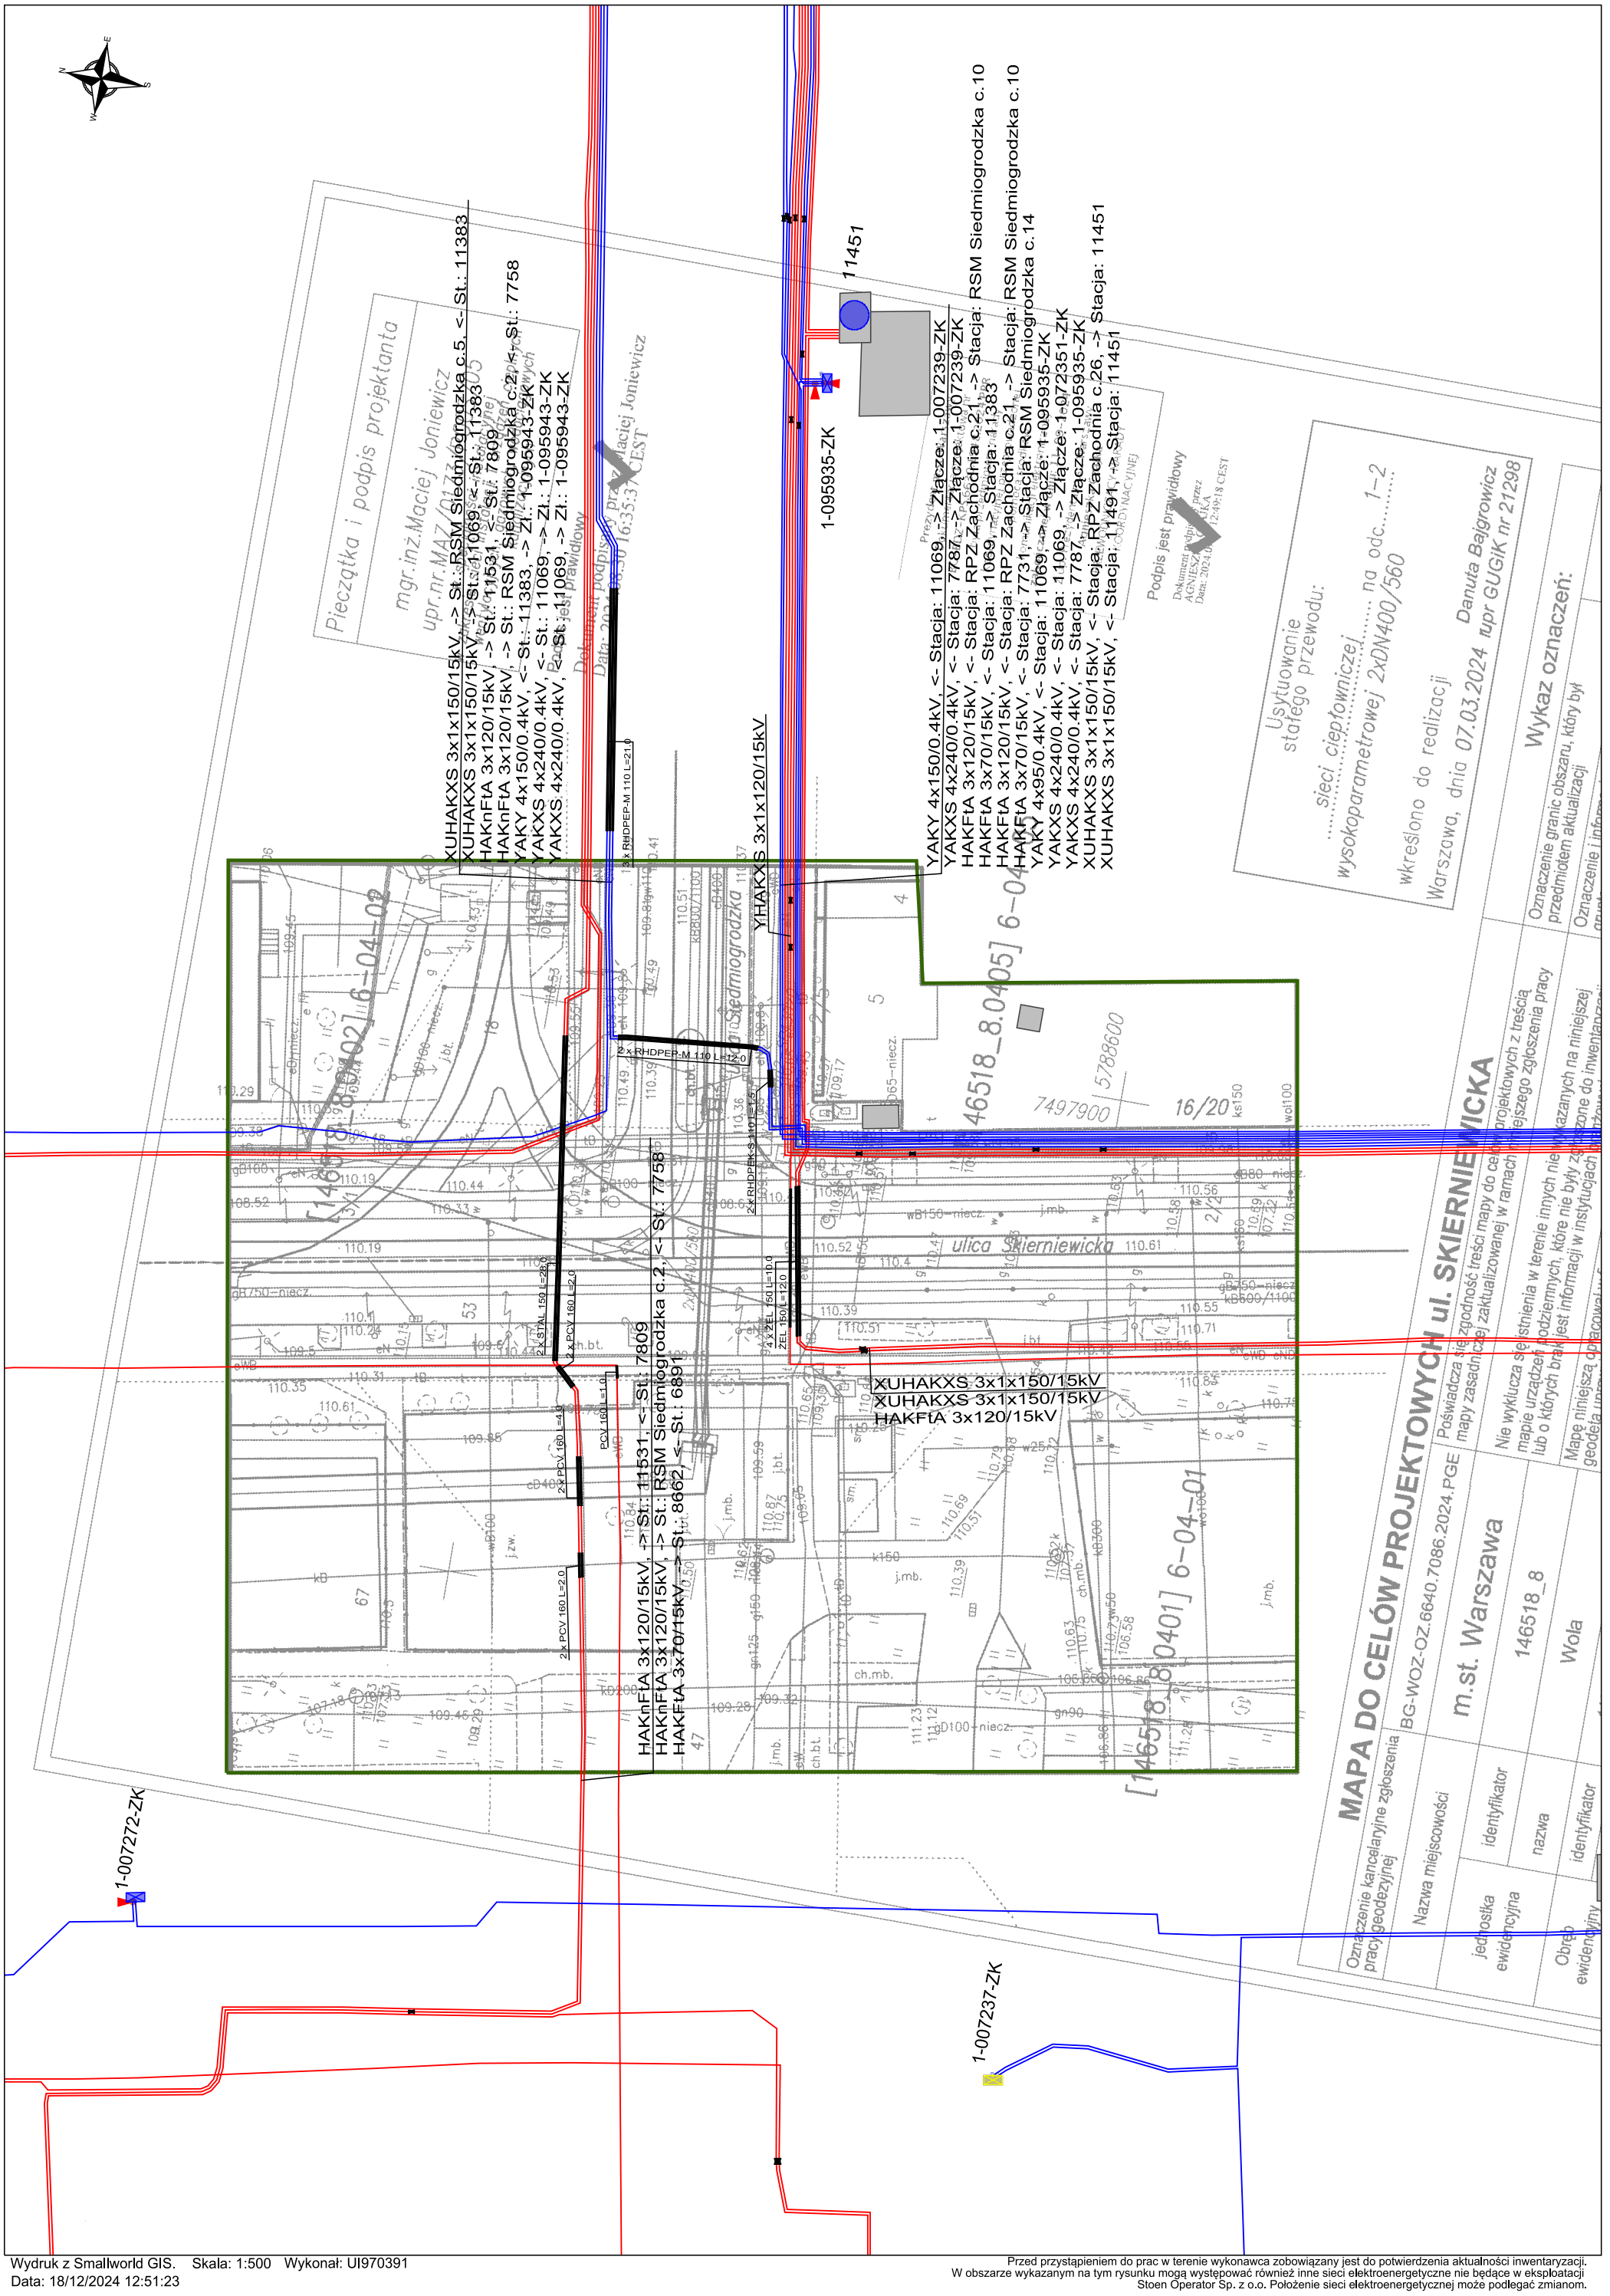
11451
1-095935-ZK
XUHAKXS 3x1x150/15kV, -> St.: RSM Siedmiogrodzka c.5, <- St.: 11383
XUHAKXS 3x1x150/15kV, -> St.: 11069, <- St.: 11383
HAKnFtA 3x120/15kV, -> St.: 11531, <- St.: 7809
HAKnFtA 3x120/15kV, -> St.: RSM Siedmiogrodzka c.2, <- St.: 7758
YAKY 4x150/0.4kV, <- St.: 11383, -> Zł.: 1-095943-ZK
YAKXS 4x240/0.4kV, <- St.: 11069, -> Zł.: 1-095943-ZK
YAKXS 4x240/0.4kV, <- St.: 11069, -> Zł.: 1-095943-ZK
YAKY 4x150/0.4kV, <- Stacja: 11069, -> Złącze: 1-007239-ZK
YAKXS 4x240/0.4kV, <- Stacja: 7787, -> Złącze: 1-007239-ZK
HAKFtA 3x120/15kV, <- Stacja: RPZ Zachodnia c.21, -> Stacja: 11383
HAKFtA 3x120/15kV, <- Stacja: RPZ Zachodnia c.21, -> Stacja: RSM Siedmiogrodzka c.10
HAKFtA 3x70/15kV, <- Stacja: 7731, -> Stacja: RSM Siedmiogrodzka c.14
YAKY 4x95/0.4kV, <- Stacja: 11069, -> Złącze: 1-095935-ZK
YAKXS 4x240/0.4kV, <- Stacja: 11069, -> Złącze: 1-072351-ZK
YAKXS 4x240/0.4kV, <- Stacja: 7787, -> Złącze: 1-095935-ZK
XUHAKXS 3x1x150/15kV, <- Stacja: RPZ Zachodnia c.26, -> Stacja: 11451
XUHAKXS 3x1x150/15kV, <- Stacja: 11491, -> Stacja: 11451
Podpis jest prawidłowy
Dokument podpisany przez AGNIESZKA [illegible] ŁUKA
Data: 2024.[illegible] 12:49:18 CEST
Pieczątka i podpis projektanta
mgr.inż.Maciej Joniewicz
upr.nr.MAZ/01[illegible]
Podpis jest prawidłowy
Dokument podpisany przez Maciej Joniewicz
Data: 2024.[illegible] 16:35:37 CEST
XUHAKXS 3x1x150/15kV
XUHAKXS 3x1x150/15kV
HAKnFtA 3x120/15kV
HAKnFtA 3x120/15kV
YAKY 4x150/0.4kV
YAKXS 4x240/0.4kV
YAKXS 4x240/0.4kV
13x RHDPEP-M 110 L=21.0
2x RHDPEP-M 110 L=12.0
2x RHDPEP-S 110 L=16.0
4 x ZEL 150 L=10.0
ZEL 150 L=12.0
2x STAL 150 L=28.0
2x PCV 160 L=2.0
PCV 160 L=1.0
2x PCV 160 L=4.0
2x PCV 160 L=2.0
2x PCV 160 L=2.0
2x PCV 160 L=2